

Fra: Daniel James Singleton <ds@a1consult.dk>
Sendt: 10. november 2023 10:40
Til: \$Kystdirektoratet (kdi)
Cc: Torben Kjeldsen; Lars Søndergaard
Emne: 23.054 Randers Gymnastiske Forening, Dronningborg Lystbådehavn, Nyt saunabad - Myndighedsansøgning
Vedhæftede filer: Randers Gymnastiske Forening, Ansøgning anlæg på søterritoriet_2_OK.pdf; Samtykkeerklæring (underskrevet), Randers Gymnastiske Forening_1.pdf; 01. Arkitektprojekt, Vinterbadet, Dronningborg, Randers Arkitekten.pdf; 02. Placering, Dronningborg Bådelaug.pdf; 100. Oversigtsplan, Fremtidige forhold, Dronningborg Lystbådehavn, Saunabad_1.pdf; 110. Plan og snit, Fremtidige forhold, Dronningborg Lystbådehavn, Saunabad_1.pdf
Kategorier: Blå

Hej KDI

Hermed fremsendes ansøgning om anlæg på søterritoriet i forbindelse med projektet *23.054 Randers Gymnastiske Forening, Dronningborg Lystbådehavn, Nyt saunabad*.
Ring eller skriv endelig hvis der er spørgsmål til det fremsendte, vi glæder os til at høre fra jer.

Med venlig hilsen

Daniel James Singleton
Ingeniør – Projektleder
Havne, Vandbygning og Fundering

A1 Consult A/S
Gl. Viborgvej 39
8920 Randers NV
Mobil: 2534 0850
E-mail: ds@a1consult.dk
web: www.a1consult.dk



Ansøgning om tilladelse til anlæg på søterritoriet

Dette ansøgningsskema benyttes ved ansøgning om tilladelser til etablering, renovering og udvidelse af anlæg på søterritoriet.

Husk at læse vejledningen på side 6, før skemaet udfyldes.

Eventuelle spørgsmål til ansøgningsskema og vejledning rettes til Kystdirektoratet på tlf. 99 63 63 63 eller via e-mail kdi@kyst.dk.

Bemærk: En ansøgning kan først behandles, når alle nødvendige oplysninger foreligger.

Til Kystdirektoratets notater:

Dato for modtagelse:

Journal nr.:

Projekttype:

Sagsbehandler:

A. Oplysninger om ejere af den eller de matrikler, hvor anlægget opføres

Navn

Randers Gymnastiske Forening v. Torben Kjeldsen

Adresse

Udbyhøjvej 189, Dronningborg

Lokalt stednavn

Postnr.

8930

By

Randers NØ

Telefonnr.

8641 2440

Mobil nr.

4011 9608

E-mail

totte@rgf.dk



B. Evt. repræsentant (entreprenør, rådgiver eller lignende)

Navn

A1 Consult A/S v. Daniel James Singleton

Adresse

Gl. Viborgvej 39

Lokalt stednavn

Postnr.

By

8920

Randers NV

Telefonnr.

8641 8410

Mobil nr.

2534 0850

E-mail

ds@a1consult.dk

C. Offentliggørelse af oplysninger

Ansøger giver ved underskrift tilladelse til, at ansøgningsmaterialet må offentliggøres på Kystdirektoratets hjemmeside www.kyst.dk. I henhold til persondataloven vil personfølsomme oplysninger, eller andre oplysninger friholdt for aktindsigt, uanset denne accept ikke blive offentliggjort.

Dato

2023.10.27

Underskrift

D. Anlæggets placering

Adresse

Fjordvej 31

Postnr.

8930

By

Randers NØ

Kommune

Randers

Matrikel nr. og ejerlavsbetegnelse

5fo, Dronningborg Hgd., Dronningborg



E. Beskrivelse af anlægget i sin helhed

Kan evt. uddybes i bilag

Bemærk: Nødvendige bilag skal også vedlægges, se rubrik I

Randers Gymnastiske Forening har i samarbejde med Dronningborg Bådelaug et ønske om at etablere et nyt saunabad i Dronningborg Lystbådehavn som tilkøbes de eksisterende konstruktioner. Projektet og vedhæftede tegninger er fra et udarbejdet arkitektprojekt. Forud for anlægsfase udføres et detailprojekt hvor mindre ændringer kan forekomme.

Eksisterende forhold

Projektområdet er i dag placeret og udformet som vist på tegn. 100 (oversigtsplan).

Der er placeret bådbroer langs det store landareal i havnens østlige område. Langs det sydøstlige hjørne er en 14 m lang flydebro med træbeklædning placeret. Det er langs denne saunabadet ønskes etableret.

Fremtidige forhold

Fremtidige forhold fremgår af vedlagte tegning 100 og 110 (oversigtsplan og plan- og snittegning).

Saunabadsprojektet består af en flydeponon i størrelsen ca. 6x8 m (evt. flere broelementer koblet sammen), hvorpå der placeres et saunahus på 21 m². Anlægget forventes opført i 145 mm spærtræ og tagpap. Dækplanker leveres i den samme trætype som beklædning på saunahuset.

Flydeponon forventes fastgjort enten ved træpæle i siderne eller forankret til ankerblokke af beton på bunden.

Koten på flydebroen ligger tæt på vandlinjen for nem adgang for brugere, der ønsker at bade.

Kumulationer med andre projekter

- På nuværende tidspunkt er A1 Consult ikke bekendt med andre projekter i eller omkring Dronningborg Lystbådehavn.

Anvendelse af naturressourcer

- I projektet anvendes der primært beton og træ. Til træarbejder ifm. pæle og beklædning anvendes der træ fra bæredygtig skovdrift. Beton leveres som rene materialer.

- Der benyttes således almindelige materialer til havnekonstruktionsanlæg, og der benyttes ikke knappe ressourcer.

Affaldsproduktion

- Det vurderes, at der ikke vil være en større affaldsproduktion. Der er ingen nedbrydningsarbejder i forbindelse med projektet.

- Der anvendes primært beton og træ. Af udbudsmaterialet vil der fremgå de præcise mængder der skal anvendes af hver del, hvorved affaldsproduktionen begrænses.

Forurening og gener

- I byggefasen kan der forekomme gener i form af støj fra evt. rammearbejde. Anlægsarbejdet vil grundet projektets størrelse være meget kortvarigt. Det forventes, at der kun arbejdes indenfor alm. arbejdstid dvs. 7:00 til 18:00, og kun på hverdage. Grundet varigheden og da arbejdet foregår i en lystbådehavn tæt på erhvervsbygninger, vurderes projektet ikke at give anledning til støjgener. Sættes pæle med vibrator, vil der kortvarigt også være vibrationer i umiddelbar nærhed af anlægsarbejdet. Hvis dette er tilfældet, monitoreres effekten ved hjælp af vibrationsmålere på nærtliggende bygninger. Således vibrationerne ikke overstiger tilladelige niveauer.

Risiko for ulykker, navnlig under hensyn til de anvendte materialer og teknologier

- Anlægsarbejdet afviger ikke fra tilsvarende flydebroprojekter, og det vurderes derfor ikke, at der er nævneværdig risiko for ulykker.

- Entreprenøren pålægges at udarbejde en plan for sikkerhed og sundhed, som godkendes af den tilsynsførende. Det fremtidige anlæg udgør ikke nævneværdige risici.



Nuværende arealanvendelse

- Arealet ved projektområdet er i dag brugt som anløbsplads til lystbåde. Landområdet i bagarealet bruges kun som midlertidig bådopbevaring. Projektet vil ikke påvirke den nuværende anvendelse af området.

- Jorden i bagarealet er vurderet at være lettere forurenset (V1 – mistanke om jordforurening jf. Din Geo), og der fyldes op hvert år i området, da underlaget synker. Det er en af grundene til, at saunabadet ønskes placeret på vand.

Naturressourcernes relative rigdom, kvalitet og regenereringskapacitet i området

- Da projektet er placeret ved en lystbådehavn, vurderes der ikke at være naturressourcer i området som vil blive påvirket af projektet.

Det naturlige miljøes bæreevne med særlig opmærksomhed på følgende områder:

Vådområder/Kystområder/Bjerg- og skovområder/Reservater og naturparker

Havneområde - Ikke relevant

- Projektområdet ligger udenfor naturbeskyttelseslinjer og øvrige fredningsområder.

- Anlægget ligger udenfor områder af særlig historisk eller kulturel betydning.

- Anlægget ligger udenfor Natura2000-område. De nærmeste Natura2000-områder er nr. 14 Ålborg Bugt, Randers Fjord og Mariager Fjord (ca. 8 km fra projektområdet) og nr. 229 Bjerre Skov og Haslund Skov (placeret ca. 7,5 km fra projektområdet).

Tætbefolkede områder

- Projektet ligger i en lystbådehavn hvor der i forvejen forekommer sejlads og havnerelaterede aktiviteter.

- Lystbådehavnen er placeret ved et industriområde i Dronningborg, og den nærmeste beboelse ligger ca. 600 m væk fra projektområdet. Der vil ved ramning være kortvarige støjgener i anlægsfasen. I driftsfasen vil der ikke være mere støj end nuværende, da saunahuset lukkes til når det er i brug.

Anlæggets potentielle påvirkninger

- Det vurderes, at anlægget ikke vil have nogen negativ påvirkning på miljøet eller befolkningen i området. Anlægget ændrer ikke nævneværdig karakter ift. anvendelsen af den eksisterende badebro. Rammearbejde vil kunne skabe en mindre ophvirvling af materiale. Det vurderes dog at være minimalt og meget kortvarigt.

- Af sejladsmæssig sikkerhed er saunabadet placeret på ydersiden af havnen, for ikke at være til gene for ind- og udsejling i lystbådehavnen. Anlægget skal kunne bruges hele året rundt.

- Som det fremgår af 02. *Placering, Dronningborg Bådelaug*, er saunabadets foreslåede placering umiddelbart til højre for bådpladserne langs kajen. Planoversigten over havnen viser, at denne placering vil være mere tilbagestrukket end lystbådehavnen yderste bådpladser som ligger ca. 90 m fra kajkanten.

- Med hensyn til lyskildepåvirkning af sejltrede vurderes det, at et saunabad tæt ved kajen ikke vil være til større gene end lys fra fortøjerede både i havnen. Lystbådehavnen har ligeledes en placering ca. 250 m fra sejltrede.



F. Beskrivelse af planlagte arbejdsmetoder

Kan evt. uddybes i bilag

Arbejdet forventes udført delvist fra land og delvist fra flåde. Rammearbejdet forventes udført med enten rambuk eller hydraulisk gravemaskine med påmonteret vibrator.

Placering af flydeponion og evt. ankerblokke udføres med kran.

Arbejdet søges udført udenfor sejlsæsonen, dvs. i perioden august til april. Dette skyldes, at havnen i denne periode kun anvendes i et minimalt omfang.

G. Uddybning

Skal der i forbindelse med anlægget foretages uddybning?

☐

Ja

☒

Nej

Hvis ja skal mængden for uddybningen angives _____ m³

Beskrivelse af hvordan sedimentet fra uddybningen efterfølgende tænkes behandlet:

[



H. Opfyldning

Skal der i forbindelse med anlægget foretages opfyldning på søterritoriet?

☐

Ja

☒

Nej

Hvis ja skal mængden af opfyldningsmateriale angives _____ m³

Beskrivelse af opfyldningsmaterialets kvalitet:

|

I. Nødvendige bilag

Følgende bilag skal vedlægges:

- Søkort med indtegnet anlæg
- Matrikelkort med indtegnet anlæg
- Plan- og skitsetegning over det samlede anlæg
- Målsatte snittegninger over eventuelle moler, broer mv.
- Målfast oversigtskort med hele anlægget indtegnet
- Samtykkeerklæringer fra berørte grundejere

Evt. andet relevant materiale:

Billede med foreslået placering af anlægget
Arkitektprojekt

J. Erklæring og underskrift

Undertegnede ansøger erklærer, at oplysninger, der står i ansøgningen, er i overensstemmelse med de faktiske forhold.

Dato

2023.10.27

Fulde navn (benyt blokbogstaver)

Daniel James Singleton

Underskrift



Ansøgningen sendes med post til:

Kystdirektoratet
Højbovej 1
Postboks 100
7620 Lemvig

Eller via e-mail: kdi@kyst.dk

Vejledning til ansøgningsskema

(vedrørende ansøgning om tilladelse til anlæg på søterritoriet)

Punkt A. Oplysninger om ejere

Her anføres navn, adresse mv. på ejere af den eller de matrikler, hvor anlægget opføres på eller ud for. Er der flere ansøgere, kan det anføres i et vedlagt bilag.

Punkt B. Evt. repræsentant (entreprenør, ingeniør eller lignende)

Her anføres navn, adresse mv. på den person, der fungerer som kontaktperson (projektansvarlig) under sagens behandling, det kan for eksempel være et entreprenør- eller ingeniørfirma.

Punkt C. Offentliggørelse af oplysninger

Kystdirektoratet er forpligtiget til at orientere naboer og andre berørte parter om ansøgninger om tilladelse til anlæg på søterritoriet. Ved orienteringen sker der altid en videregivelse af de oplysninger, som er angivet i skemaet. Endvidere offentliggøres ansøgningen på Kystdirektoratets hjemmeside.

Punkt D. Anlæggets placering

Her anføres projektets adresse, dvs. dets fysiske placering. Det er vigtigt for sagens behandling, at matrikelnumre samt ejerlav angives. Disse oplysninger kan findes i ejendommens skøde eller indhentes fra kommunen eller på internettet, f.eks. på www.miljoportalen.dk.

Punkt E. Beskrivelse af anlægget

Her beskrives anlægget i sin helhed. Beskrivelsen skal bl.a. omfatte formål og baggrund for anlægget, anlæggets udformning, en beskrivelse af hvilke materialer, der anvendes til anlægget og overvejelser over anlæggets indvirkning på strømningsforhold og den nærliggende kyst.

Til anvendelse for en screening for VVM skal beskrivelsen ligeledes belyse nedenstående forhold.
Anlæggets

- dimensioner
- kumulation med andre projekter
- anvendelse af naturressourcer
- affaldsproduktion, forurening og gener
- risiko for ulykker, navnlig under hensyn til de anvendte materialer og teknologier



Anlæggets betydning for den miljømæssige sårbarhed i området særligt i forhold til

- nuværende arealanvendelse
- de tilstedeværende naturressourcers relative rigdom, kvalitet og regenereringskapacitet
- det naturlige miljøes bæreevne med særlig opmærksomhed på kystområder, områder der er fredet eller omfattet af national og international natur- og miljøbeskyttelses lovgivning, tætbefolkede områder, områder der er af særlig betydning ud fra et historisk, kulturelt eller arkæologisk synspunkt

Anlæggets potentielle påvirkninger herunder

- påvirkningernes omfang (geografisk område og antal personer der berøres)
- påvirkningernes grænseoverskridende karakter
- påvirkningers grader og -kompleksitet
- påvirkningens sandsynlighed
- påvirkningens varighed, hyppighed og reversibilitet

Beskrivelsen kan eventuelt suppleres med bilag.

Punkt F. Beskrivelse af arbejdsmetoder

Her angives hvilke arbejdsmetoder, der benyttes ved opførelsen af anlægget, bl.a. hvordan og hvornår arbejdet udføres. Angivelsen af arbejdsmetoder er vigtigt for vurderingen af anlæggets påvirkning på miljøet.

Punkt G. Uddybning

Hvis der i forbindelse med anlægget foretages en uddybning, skal det angives i kubikmeter, hvor stor en mængde sediment uddybningen omfatter, og ligeledes hvad der efterfølgende skal ske med sedimentet, f.eks. om det skal bruges til kystfodring, opfyldning mv.

Punkt H. Opfyldning

Hvis der i forbindelse med projektet foretages en opfyldning, skal omfanget af opfyldningen angives i kubikmeter materiale brugt til opfyldningen. Kvaliteten af materialet til opfyldningen skal belyses, specielt mht. om det er forurenat eller uforurenat materiale, der benyttes.

Punkt I. Nødvendige bilag

Følgende bilag skal foreligge, før en ansøgning om tilladelse til anlæg på søterritoriet kan behandles:

- Søkort med anlægget indtegnet
- Matrikelkort med anlægget indtegnet. Matrikelkort kan findes på www.miljoportalen.dk. Anlæg kan f.eks. indtegnes med tusch på matrikelkortet.
- Plan- og skitsetegning over det samlede anlæg
- Målsatte snittegninger, der gør rede for anlæggets konstruktioner. På snittegningen angives f.eks. konstruktionernes højde, bredde, længde mv.
- Målfast oversigtskort med hele anlægget indtegnet
- Samtykkeerklæringer fra ejerne af alle berørte matrikler skal vedlægges, hvis anlægget strækker sig over mere end ansøger / ejers matrikel. Hvis en repræsentant for ejeren, f.eks. entreprenør- eller ingeniørfirma søger om tilladelse til anlægget på ejerens vegne, skal ansøgningen desuden vedlægges en samtykkeerklæring fra ejeren om, at han er indforstået med dennes repræsentation, samt at han er indforstået med, at anlægget opføres på hans ejendom.



Er der i forbindelse med anlægget lavet en strømningsanalyse eller lignende, er det hensigtsmæssigt at vedlægge den/dem som bilag for at belyse sagen bedst muligt.

Hvis der er spørgsmål til ansøgningsskemaet, kan Kystdirektoratet kontaktes på tlf. 99 63 63 63 eller på email: kdi@kyst.dk.

Kystdirektoratet



A1 Consult A/S
Gl. Viborgvej 39 • 8920 Randers NV

Tlf 8641 8410
E-mail info@a1consult.dk
Web www.a1consult.dk
CVR 30495918

Samtykkeerklæring

Ansøgning om anlæg på søterritoriet


Dato 2023.10.09
Udarb. DS
Projektnr. 23.054

Hermed gives der fuldmagt til, at A1 Consult A/S kan ansøge om anlæg på søterritoriet ifm. projektet 23.054 Randers Gymnastiske Forening, Dronningborg Lystbådehavn, Saunabad.

Torben Kjeldsen – Projektleder, Randers Gymnastiske Forening

VINTERBADET

DRONNINGBORG

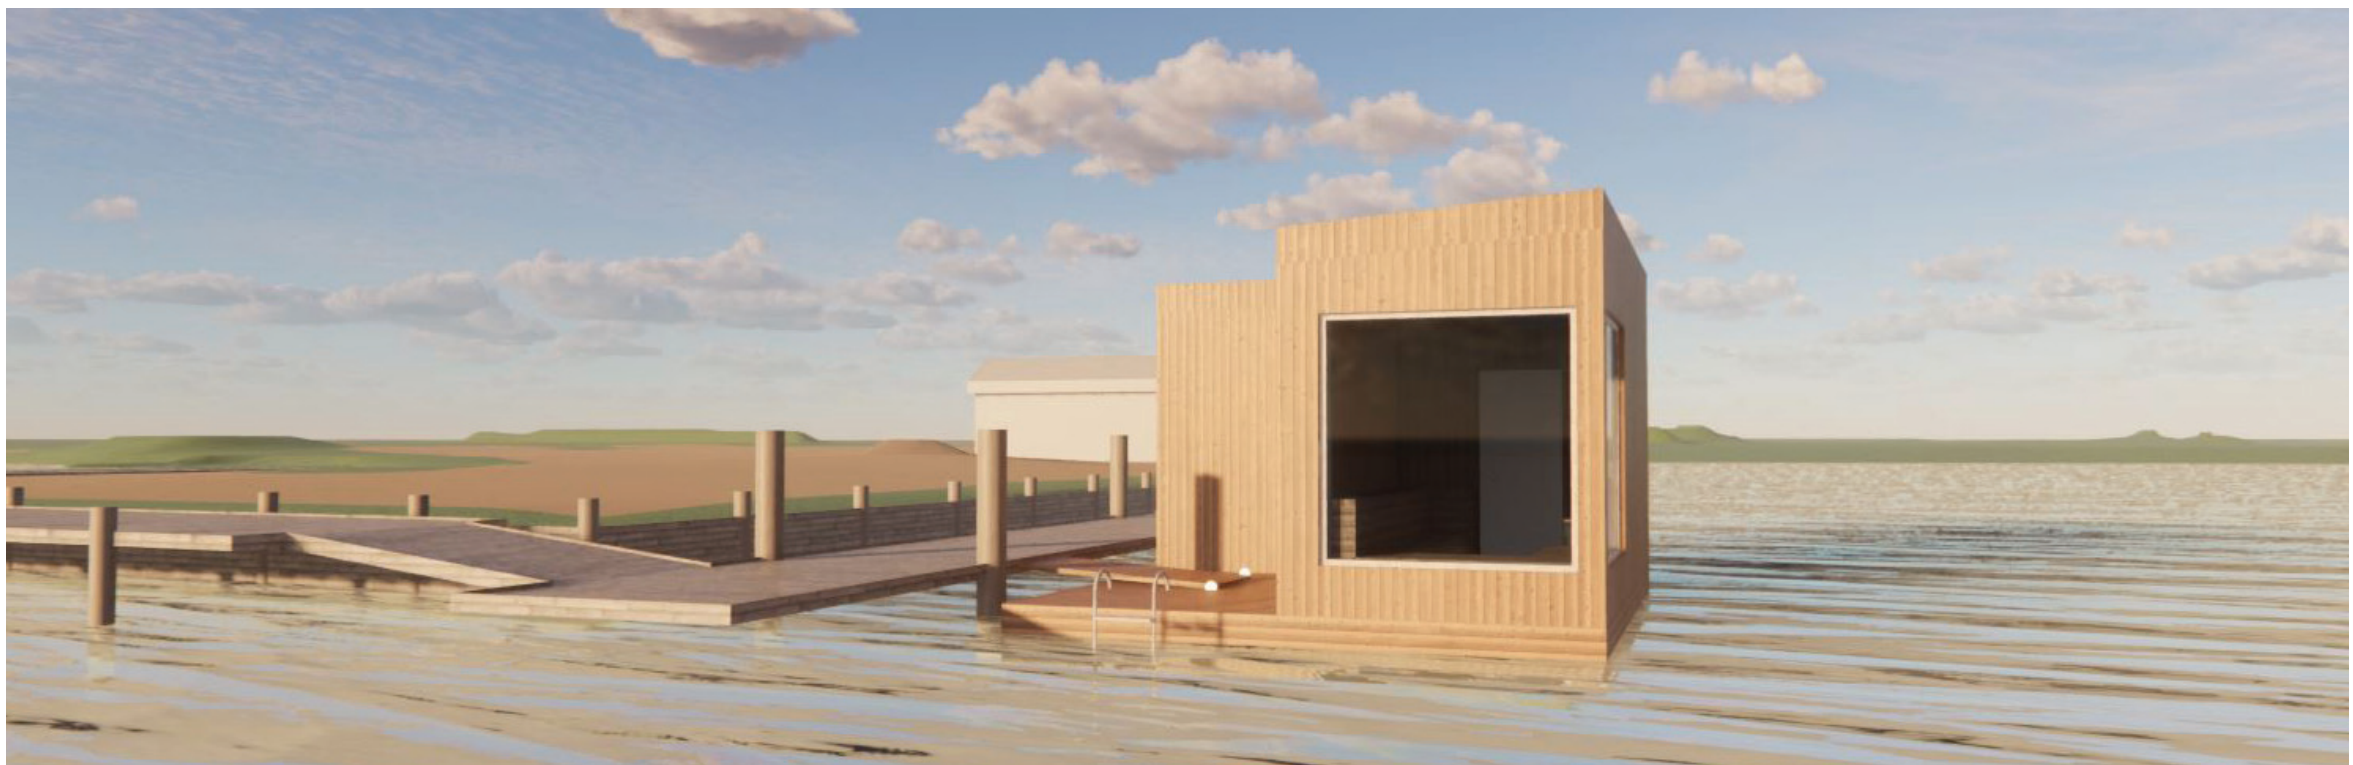

AREALOPGØRELSE

Adresse: Fjordvej 31, 8930 Randers NØ

Matr.nr.: 5fo, Dronningborg Hgd., Dronningborg
Grundareal: 16.119 m²

Kommuneplan: 1.08.R.1
Zonestatus: Landzone

Arealopgørelse

Eksisterende bebyggelse (Oplysninger fra BBR.) 241 m²
Ny bebyggelse 21 m²

Samlet 268 m²

Bebyggelsesprocent (268 m² / 16.119 m²)·100 1.66 %

Note:

Der tages forbehold for grundarealer og afstandskrav til skel samt arealberegninger.

En landinspektør skal, i det omfang det er nødvendigt, bistå med situationsplan med oplysninger om servitutter, landzone, naturområde, oversigtslinjer, bygge- og beskyttelseslinjer, administrative grænser, passage, højdetillæg og højdekoter.

Der tages forbehold for krav fra myndigheder.

Der tages forbehold for brand.

Der tages forbehold for skiltepolitik.

Alle mål skal kontrolleres på stedet.


Alle arealer er netto, medmindre andet er anført.




Situationsplan 1:1000




Stueplan 1:50

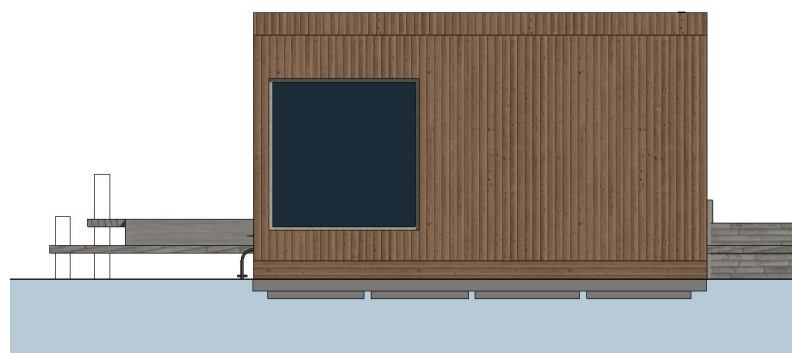

Facade Øst - 1:100

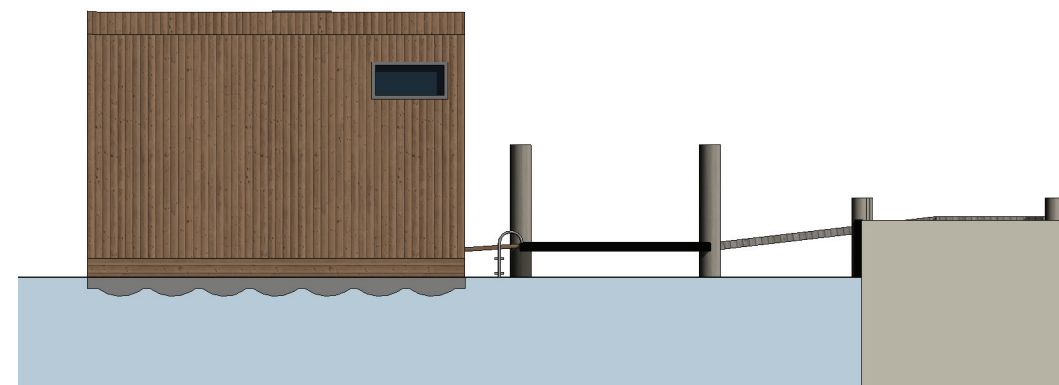


Facade Nord - 1:100

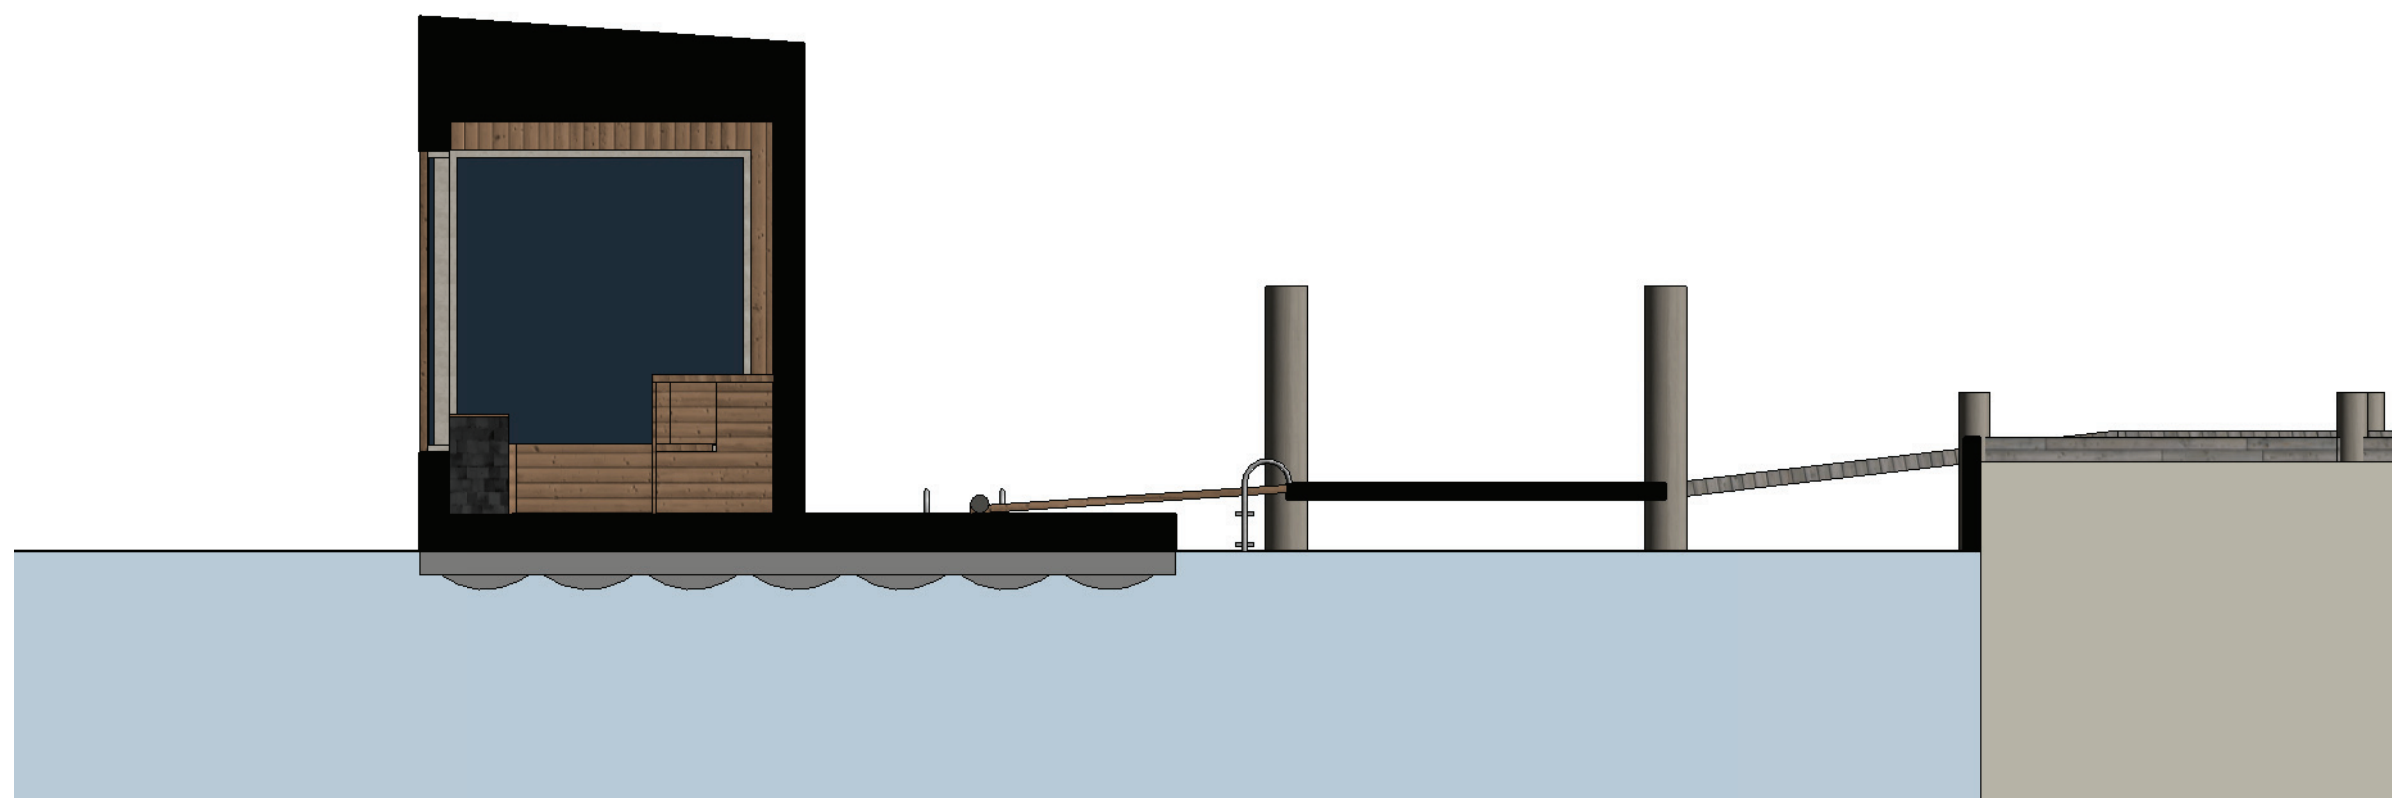


Snit AA - 1:100



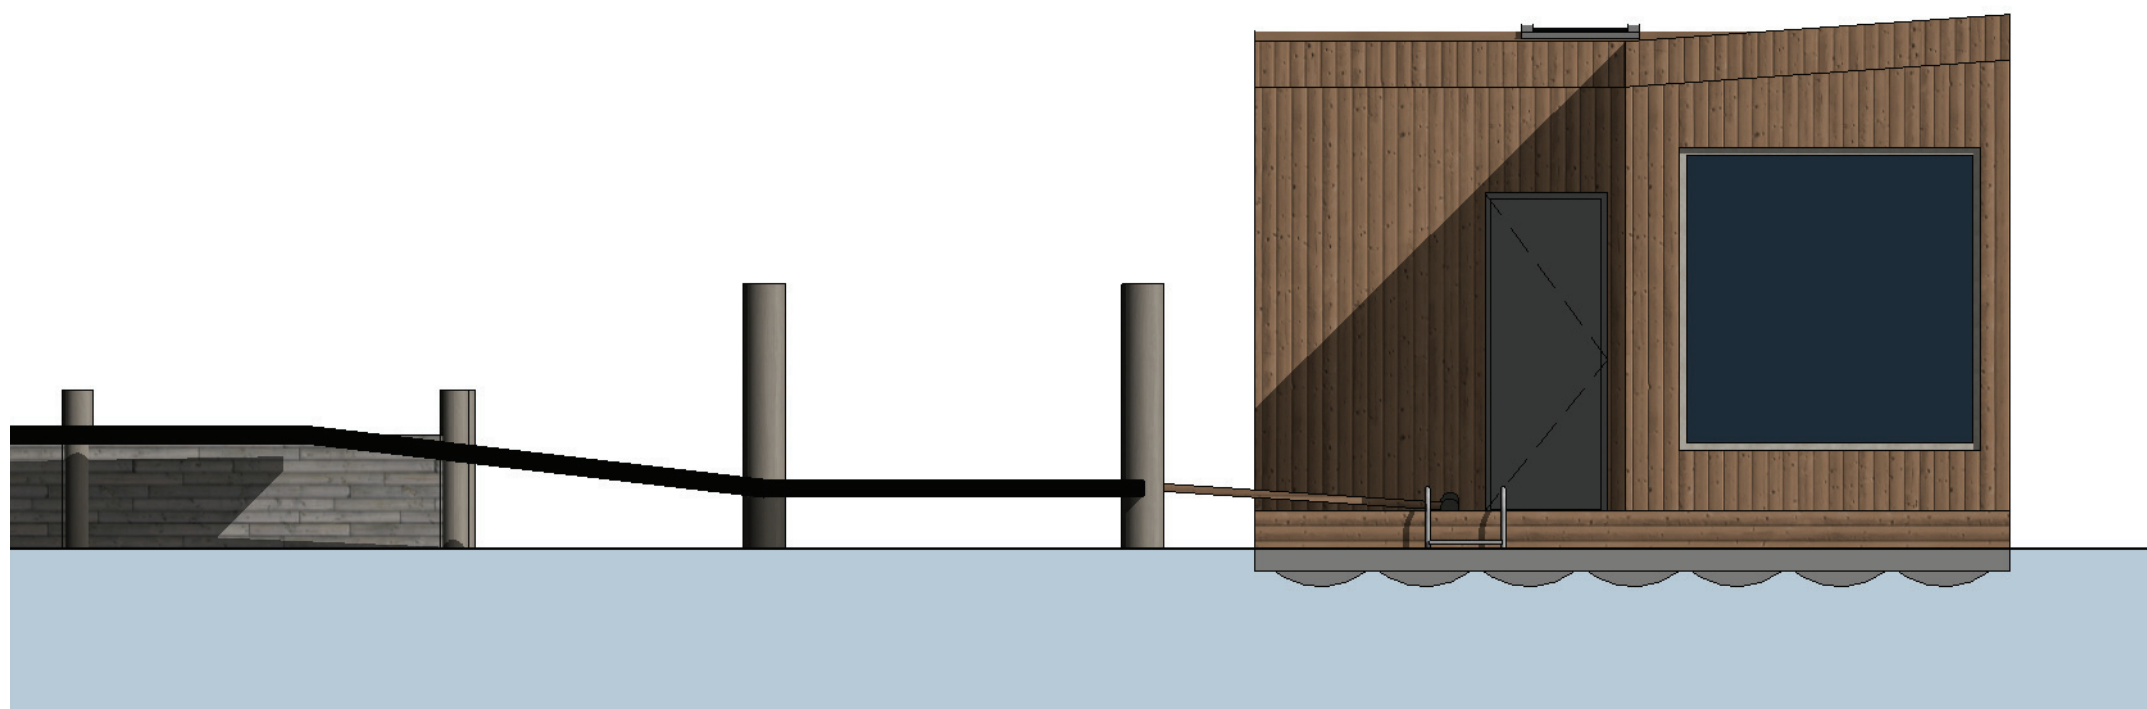

Facade Syd - 1:100

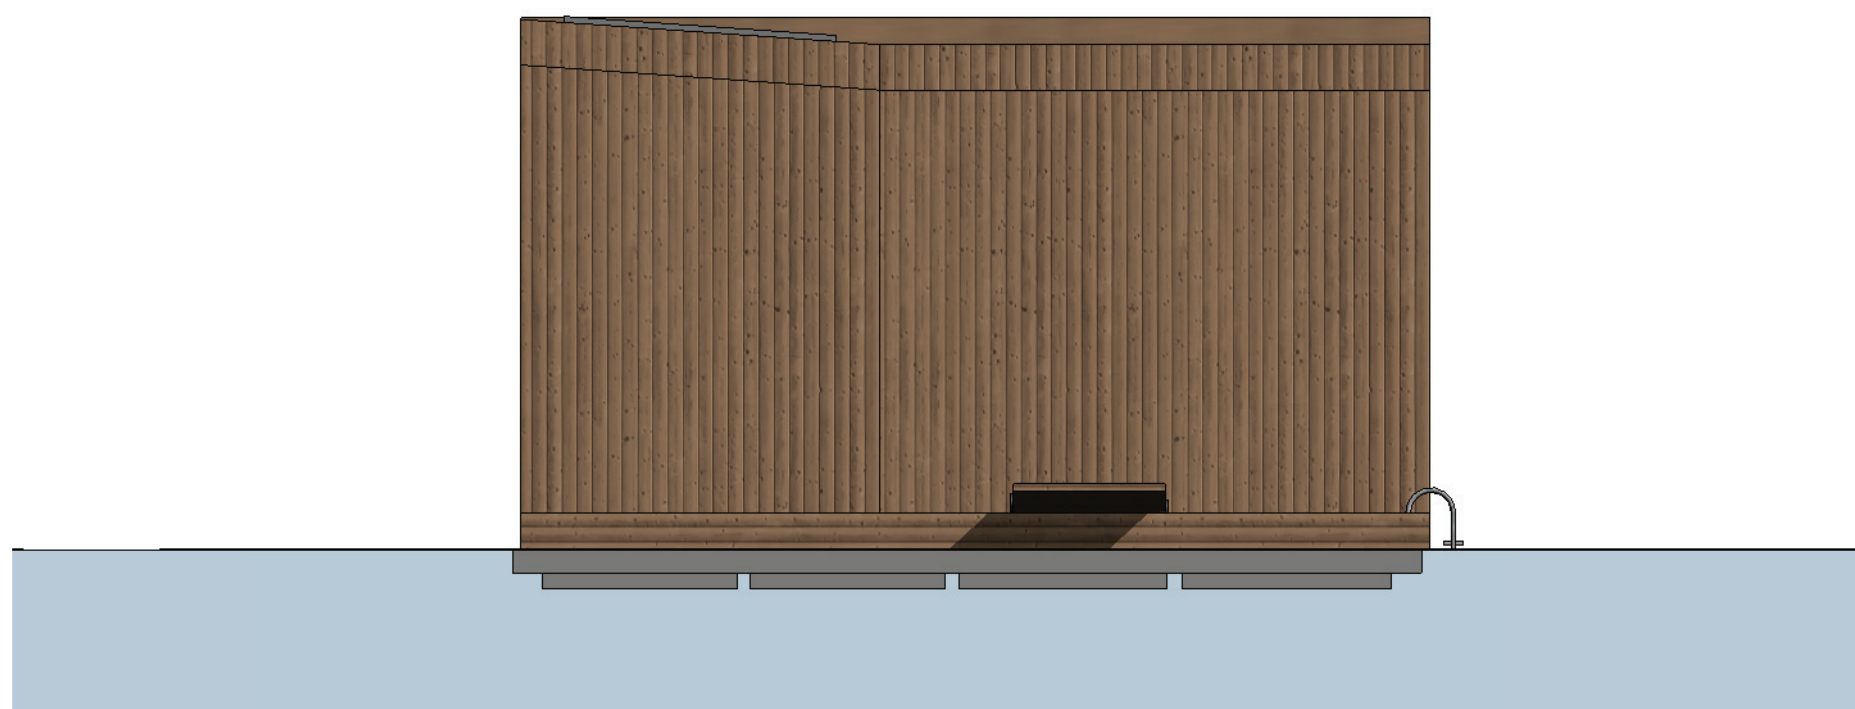

Facade Vest - 1:100



Alle visualiseringer er vejledende






Randers Arkitekten ApS
Vestervold 4 st.
8900 Randers C
Tlf +45 2060 7192
info@RandersArkitekten.dk






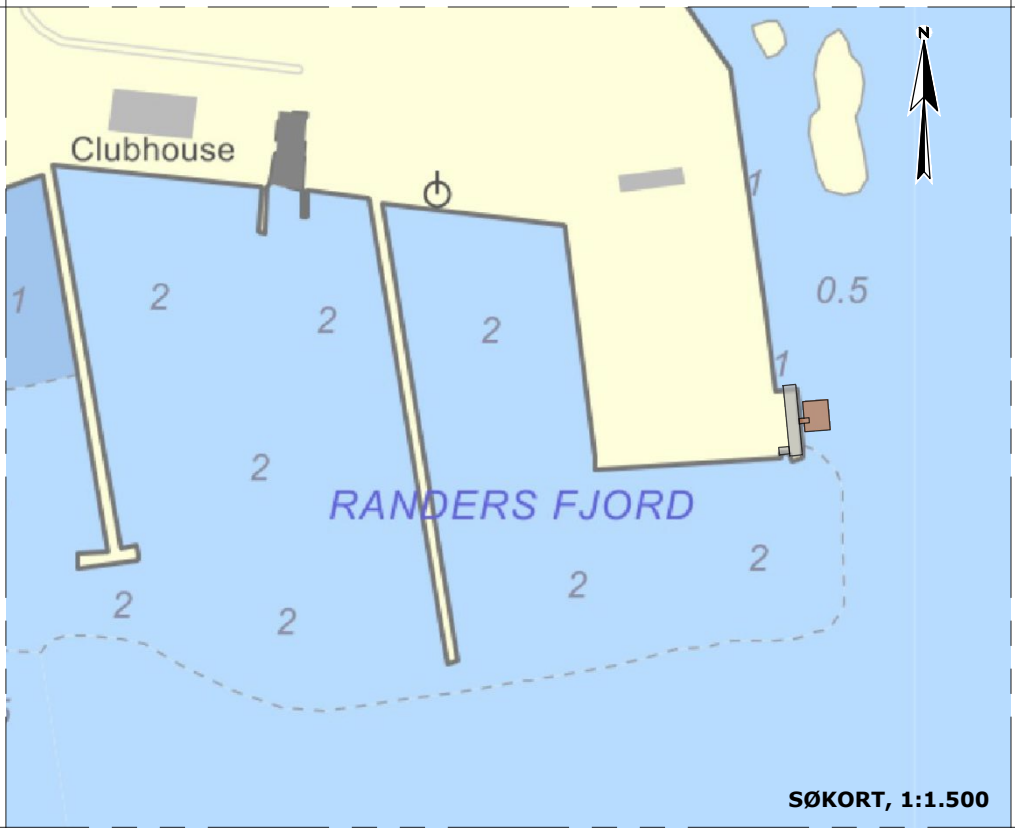

Note
Skitseprojekt - Skal følges op med et detailprojekt forud for udførelse

Ubenævnte mål er i m
Koter er angivet i forhold til DVR90
Koordinater er angivet i forhold til UTM32/ETRS89

Henvi sning
Tegn. 110 - Plan og snit, Fremtidige forhold


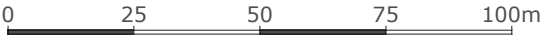


Rev.	Dato	Init.	Vedr.
-	-	-	-
-	-	-	-
-	-	-	-

Sag	RgF, Dronningborg Lystbådehavn, Saunabad			Tegn. nr.	
Emne	Oversigtsplan, Fremtidige forhold			100	
Mål	1:1.500/1:5.000	Sag nr.	23.054	Init.	DS
				Dato	2023.10.27

A1 Consult A/S
Gl. Viborgvej 39 8920 Randers NV Tlf. 8641 8410
info@a1consult.dk www.a1consult.dk



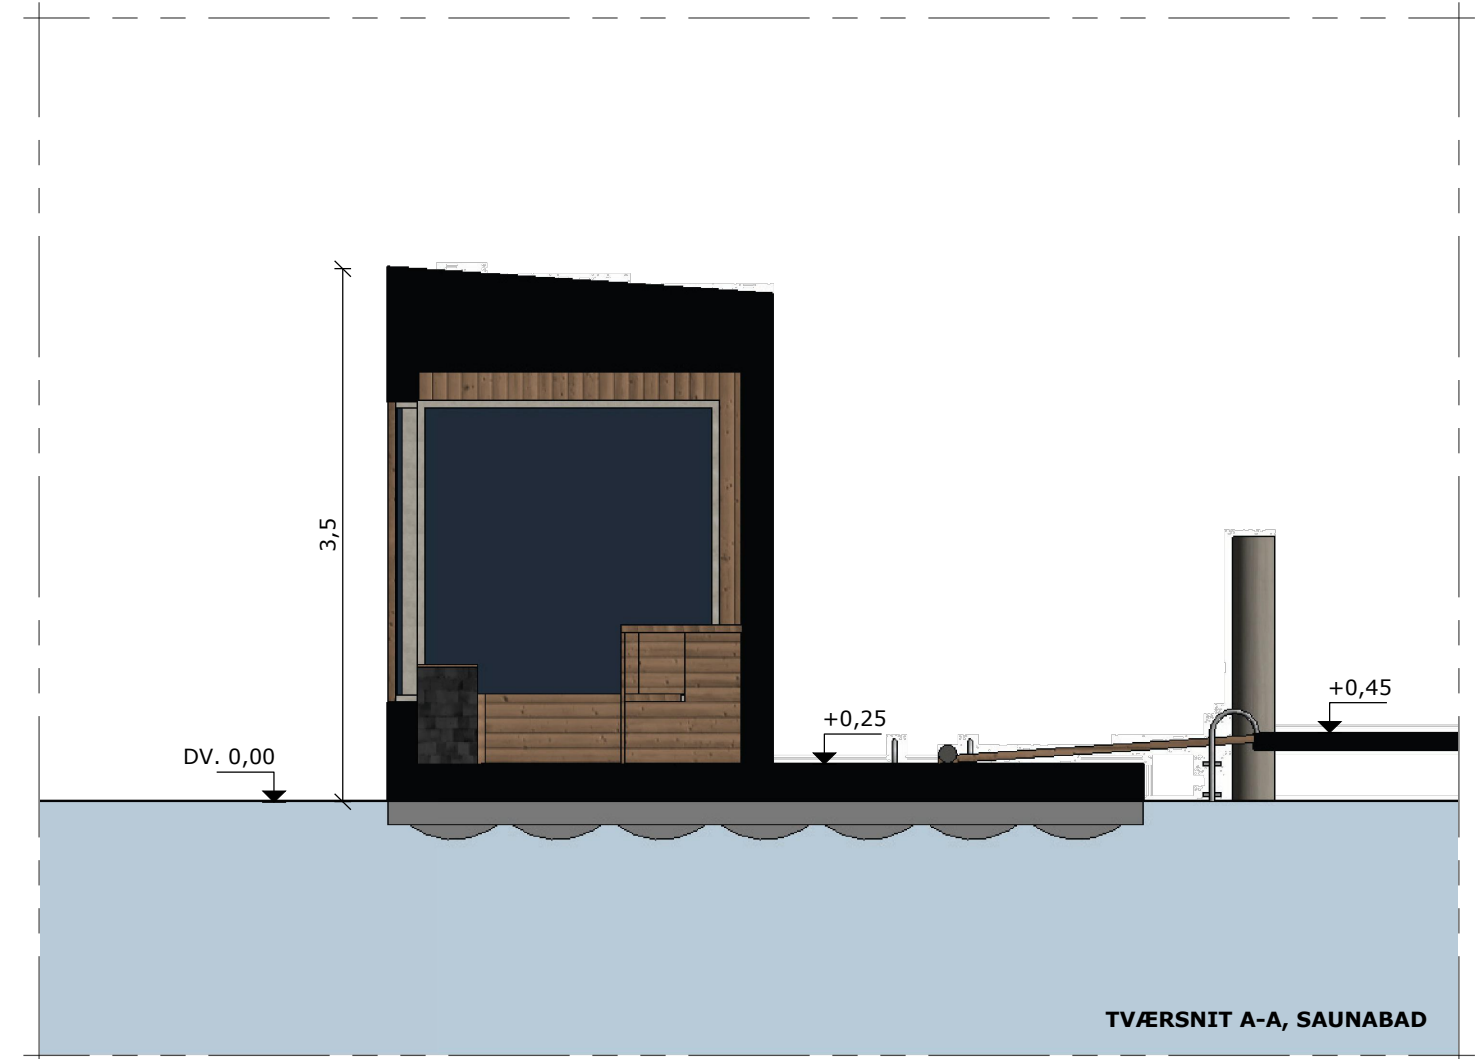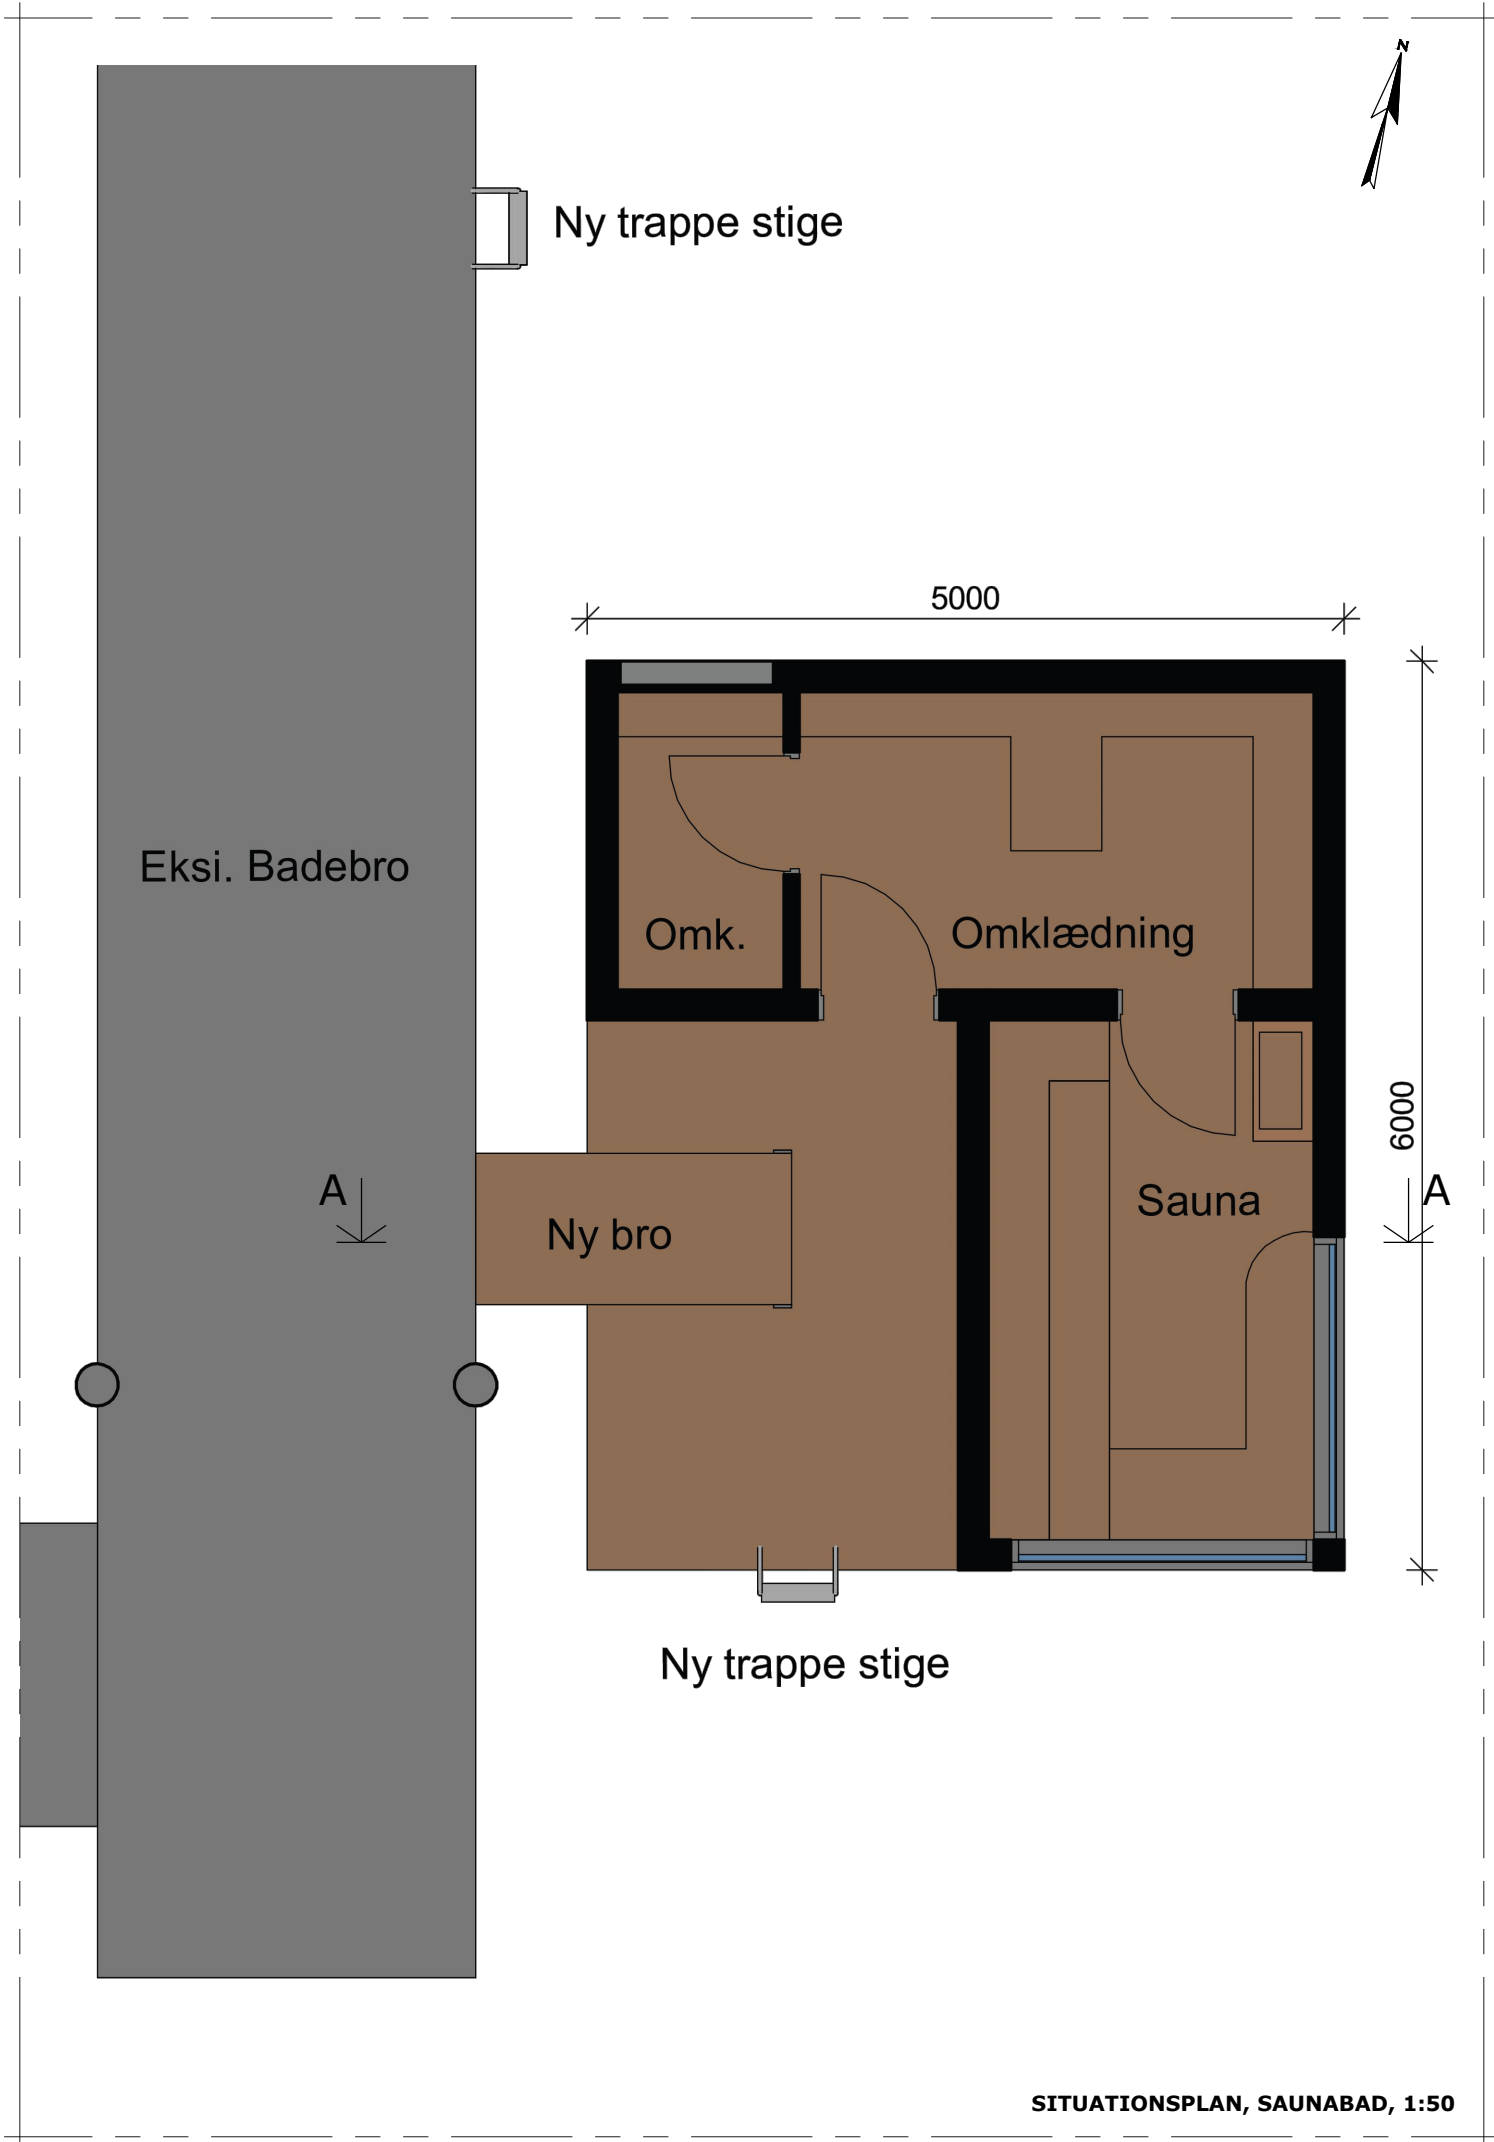

Note


Skitseprojekt - Skal følges op med et detailprojekt forud for udførelse.
Endelige dimensioner afklares ifm. detailprojektet. Mindre ændringer kan derfor forekomme.

Plan- og snittegninger af konstruktionen udarbejdet af Randers Arkitekten d. 24.06.2022

Ubenævnte mål er i m
Koter er angivet i forhold til DVR90

Henvisning

Tegn. 110 - Oversigtsplan, Fremtidige forhold

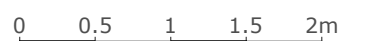

Rev.	Dato	Init.	Vedr.
-	-	-	-
-	-	-	-
-	-	-	-

Sag	RgF, Dronningborg Lystbådehavn, Saunabad			Tegn. nr.
Emne	Plan og snit, Fremtidige forhold			110
Mål	1:50	Sag nr. 23.054	Init. DS	Dato 2023.10.27

A1 Consult A/S
Gl. Viborgvej 39 8920 Randers NV Tlf. 8641 8410
info@a1consult.dk www.a1consult.dk



Fra: Daniel James Singleton <ds@a1consult.dk>
Sendt: 23. november 2023 13:10
Til: Julie Elisa Søby
Cc: Torben Kjeldsen; Lars Søndergaard
Emne: SV: Anmodning om supplerende oplysninger: Ansøgning om tilladelse til etableringen af flydende sauna ved Dronningborg Lystbådehavn - 23/09062

Hej Julie

Tak for din mail. Hermed svar på nedenstående:

- 1) Saunahuset kan ikke placeres på de nærliggende landarealer, da undergrunden ikke er særlig stabil. Der fyldes op med jord jævnlige i området for at begrænse påvirkningen af sætninger. Området er desuden den eneste parkeringsmulighed for Bådelaugets ca. 40 trailerbådsmedlemmer. Når medlemmerne sejler afsted, parkerer de deres trailer og bil der, især over sommerperioden.
- 2) Der kan argumenteres for, at den foreslåede placering af saunahuset er tilbagetrukket ift. lystbådehavnens ydre grænser, hvor der ligger lystbåde ca. 90 m fra kajkanten. Det ønskes placeret lidt væk fra den inderste del af havnen, da det skal kunne bruges hele året rundt, også når der sejler både ind og ud. Som et kompromis kan det være en mulighed at placere saunahuset inde i havnen fra oktober til april, uden for sejlsæsonen, og sejle det ud igen i april tilbage til den oprindelige placering. Vandkvaliteten for badegæster er dog nok bedre væk fra inderhavnen. Her planlægges det, at der oplyses området for vinterbadning, og at der etableres en sikkerhedsmæssig forsvarlig adgang ned til vandet.
- 3) Ved at placere saunahuset i den østlige del af havnen hvor vanddybden ikke er så stor (0,5–1,0 m), kan vi holde badegæster og lystbåde adskilt. Der kan også etableres afgrænsning i vandet (i form af banetov) omkring saunahuset for at vise området, hvor gæsterne må bade. Lys kan evt. opsættes mht. vinterbadning. Der vil etableres en forsvarlig trappe således det er muligt for badegæster at komme i og op fra vandet.

Hvis du har brug for mere fra mig, så bare sige til.

Med venlig hilsen

Daniel James Singleton
Ingeniør – Projektleder
Havne, Vandbygning og Fundering

A1 Consult A/S
Gl. Viborgvej 39
8920 Randers NV
Mobil: 2534 0850
E-mail: ds@a1consult.dk
web: www.a1consult.dk

Fra: Julie Elisa Søby <juels@kyst.dk>

Sendt: 20. november 2023 10:29

Til: Daniel James Singleton <ds@a1consult.dk>

Cc: Torben Kjeldsen <totte@rgf.dk>; Lars Søndergaard <lars@rgf.dk>

Emne: Anmodning om supplerende oplysninger: Ansøgning om tilladelse til etableringen af flydende sauna ved Dronningborg Lystbådehavn - 23/09062

Kære Daniel,

Tak for jeres ansøgning.

Inden vi kan behandle det fremsendte, skal jeg anmode om en redegørelse for, hvorfor saunahuset ikke kan placeres på et af landarealerne.

Vi skal ligeledes bruge en begrundelse for, hvorfor saunaen skal placeres fremskudt og ikke længere tilbage i havnen.

Endeligt skal vi bruge en redegørelse for badesikkerheden.

Med venlig hilsen

Julie Elisa Søby

Fuldmægtig i Kystzoneforvaltning
+45 61 35 13 55 | juels@kyst.dk

Miljøministeriet

Kystdirektoratet i Højbovej 1 | 7620 Lemvig | Tlf. +45 99 63 63 63 | kdi@kyst.dk | www.kyst.dk

Se Kystdirektoratets kortlægning af risiko for oversvømmelse og erosion frem til 2120



[Naturstyrelsens persondatapolitik](#)

Fra: Daniel James Singleton <ds@a1consult.dk>

Sendt: 10. november 2023 10:40

Til: \$Kystdirektoratet (kdi) <kdi@kyst.dk>

Cc: Torben Kjeldsen <totte@rgf.dk>; Lars Søndergaard <lars@rgf.dk>

Emne: 23.054 Randers Gymnastiske Forening, Dronningborg Lystbådehavn, Nyt saunabad - Myndighedsansøgning

Hej KDI

Hermed fremsendes ansøgning om anlæg på søterritoriet i forbindelse med projektet 23.054 *Randers Gymnastiske Forening, Dronningborg Lystbådehavn, Nyt saunabad*.

Ring eller skriv endelig hvis der er spørgsmål til det fremsendte, vi glæder os til at høre fra jer.

Med venlig hilsen

Daniel James Singleton

Ingeniør – Projektleder
Havne, Vandbygning og Fundering

A1 Consult A/S

Gl. Viborgvej 39
8920 Randers NV
Mobil: 2534 0850
E-mail: ds@a1consult.dk
web: www.a1consult.dk