





Tværsnit udgravning på land

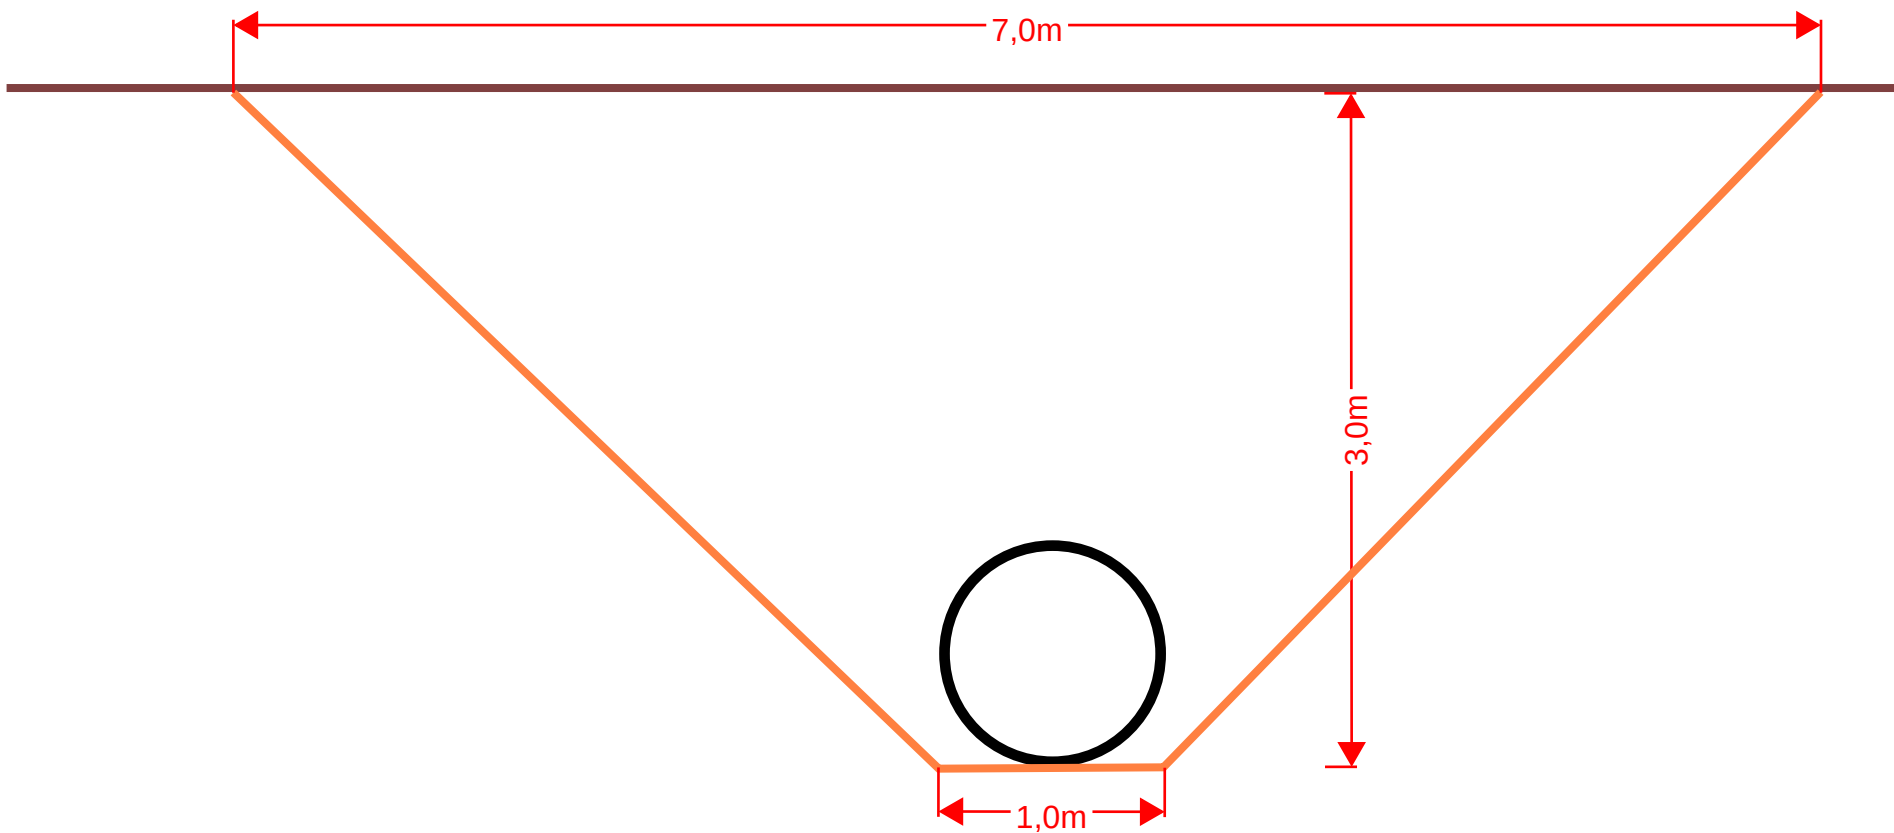

Tværsnit udgravning på vand

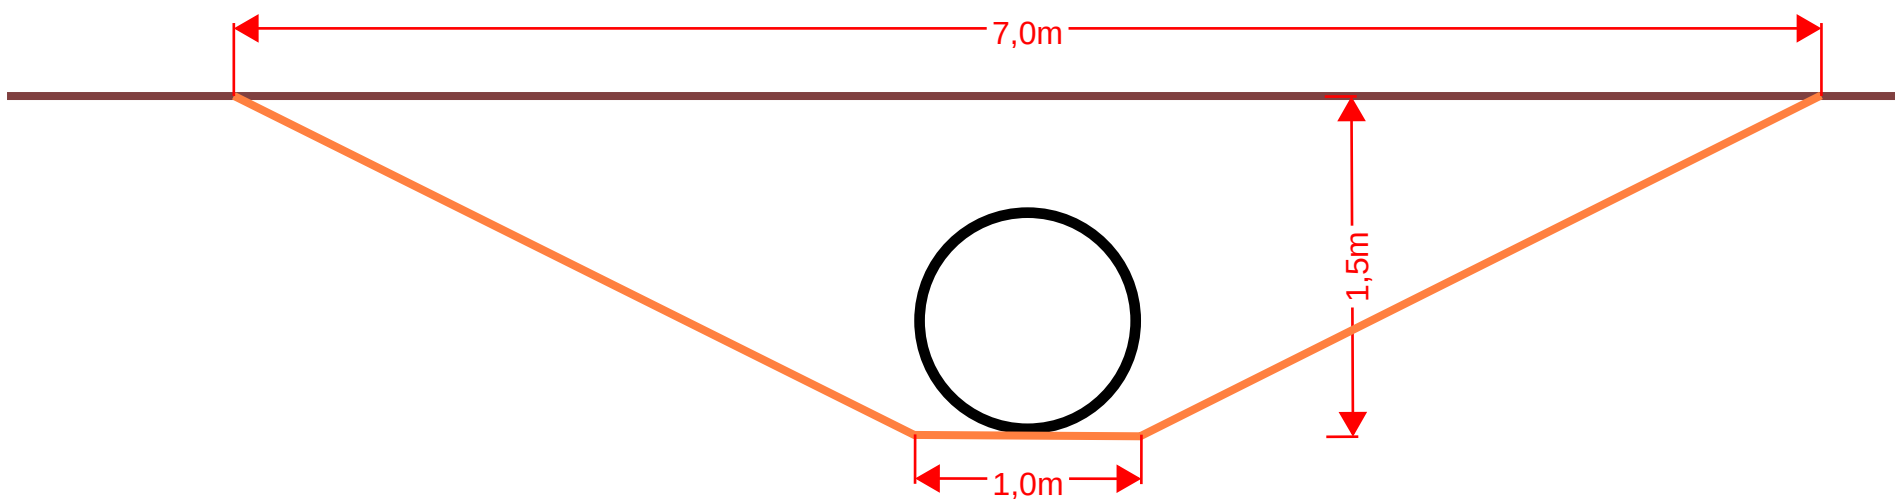

Udløbsbygværk

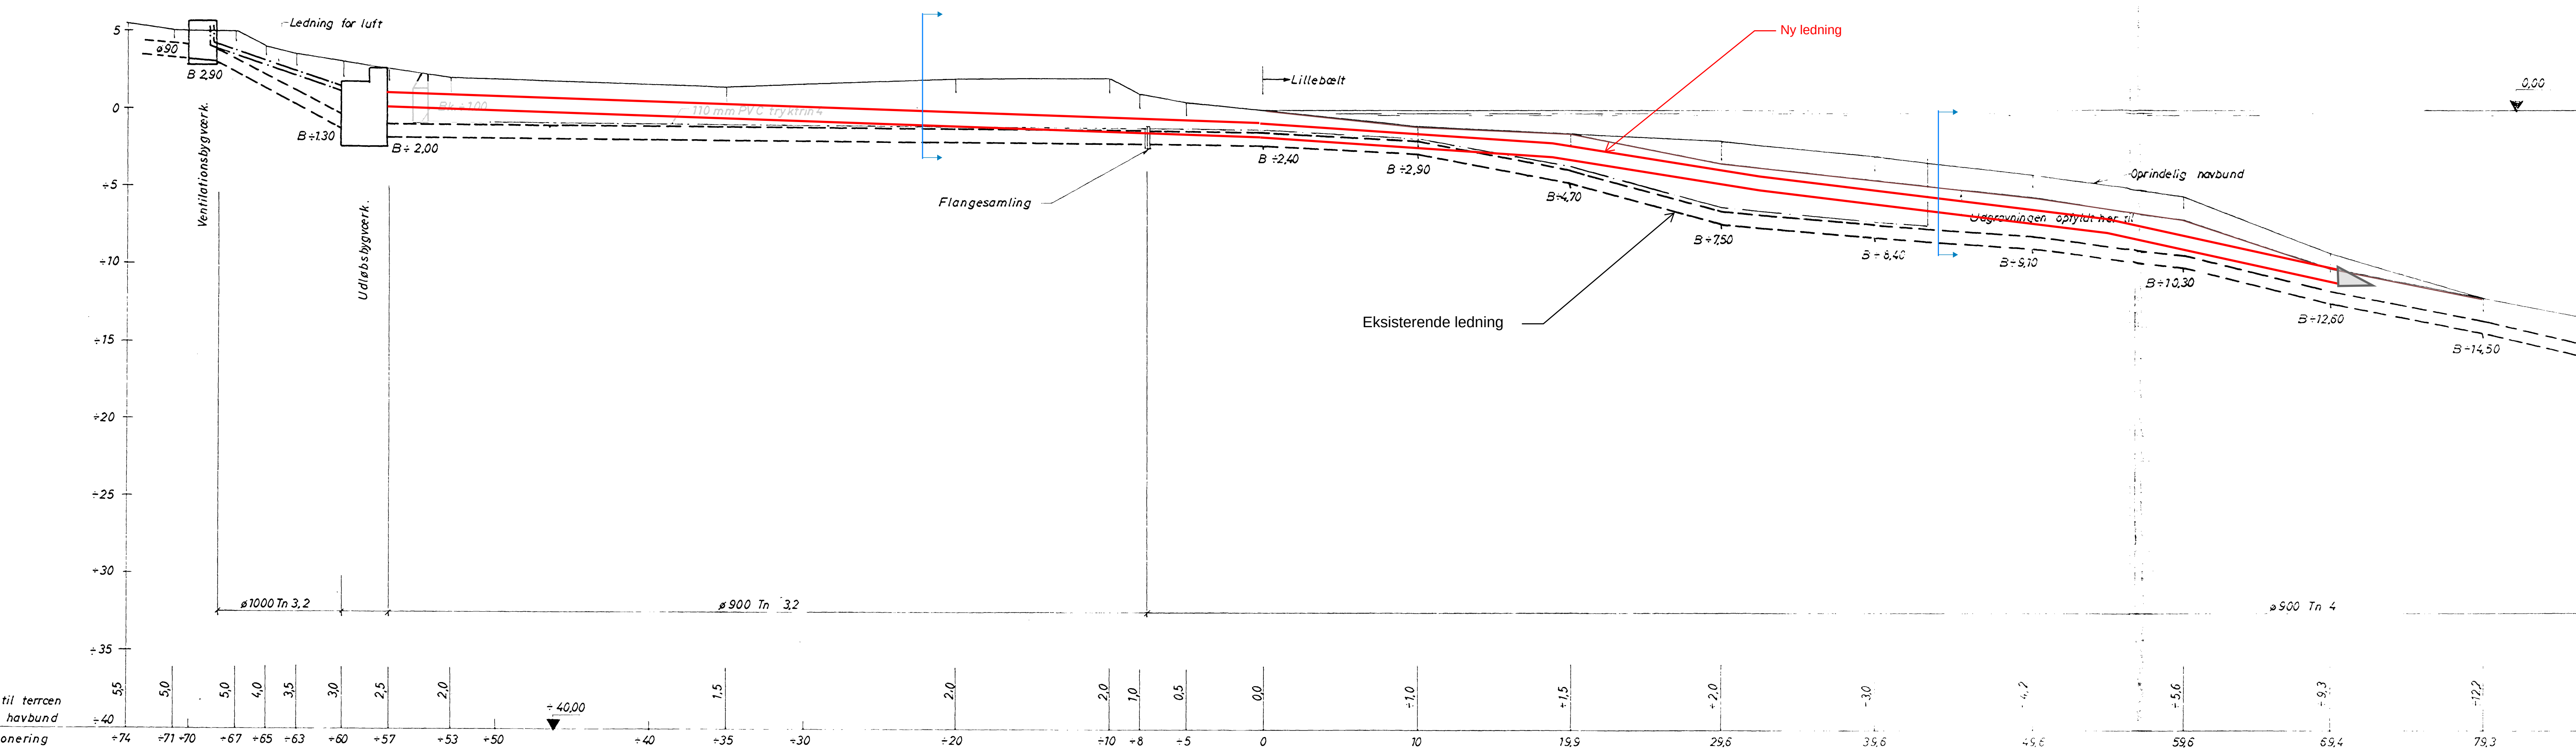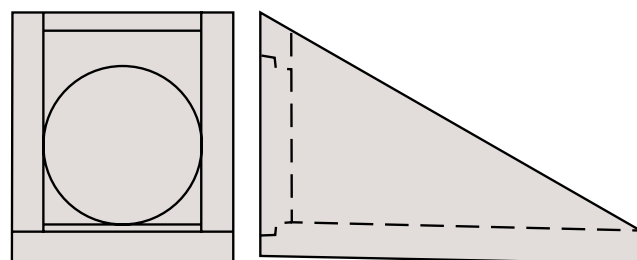

Længdeprofil, 1 : 200