


NOTE:

Koter er i meter i.h.t DVR 90
Ubenaevnte mål er i m.

* Eksisterende havbund jf. opmålingsplan.

SIGNATUR:

	Eksisterende havbund
	Genbrugsballast
	BL II
	Græsmacadam
	Muld

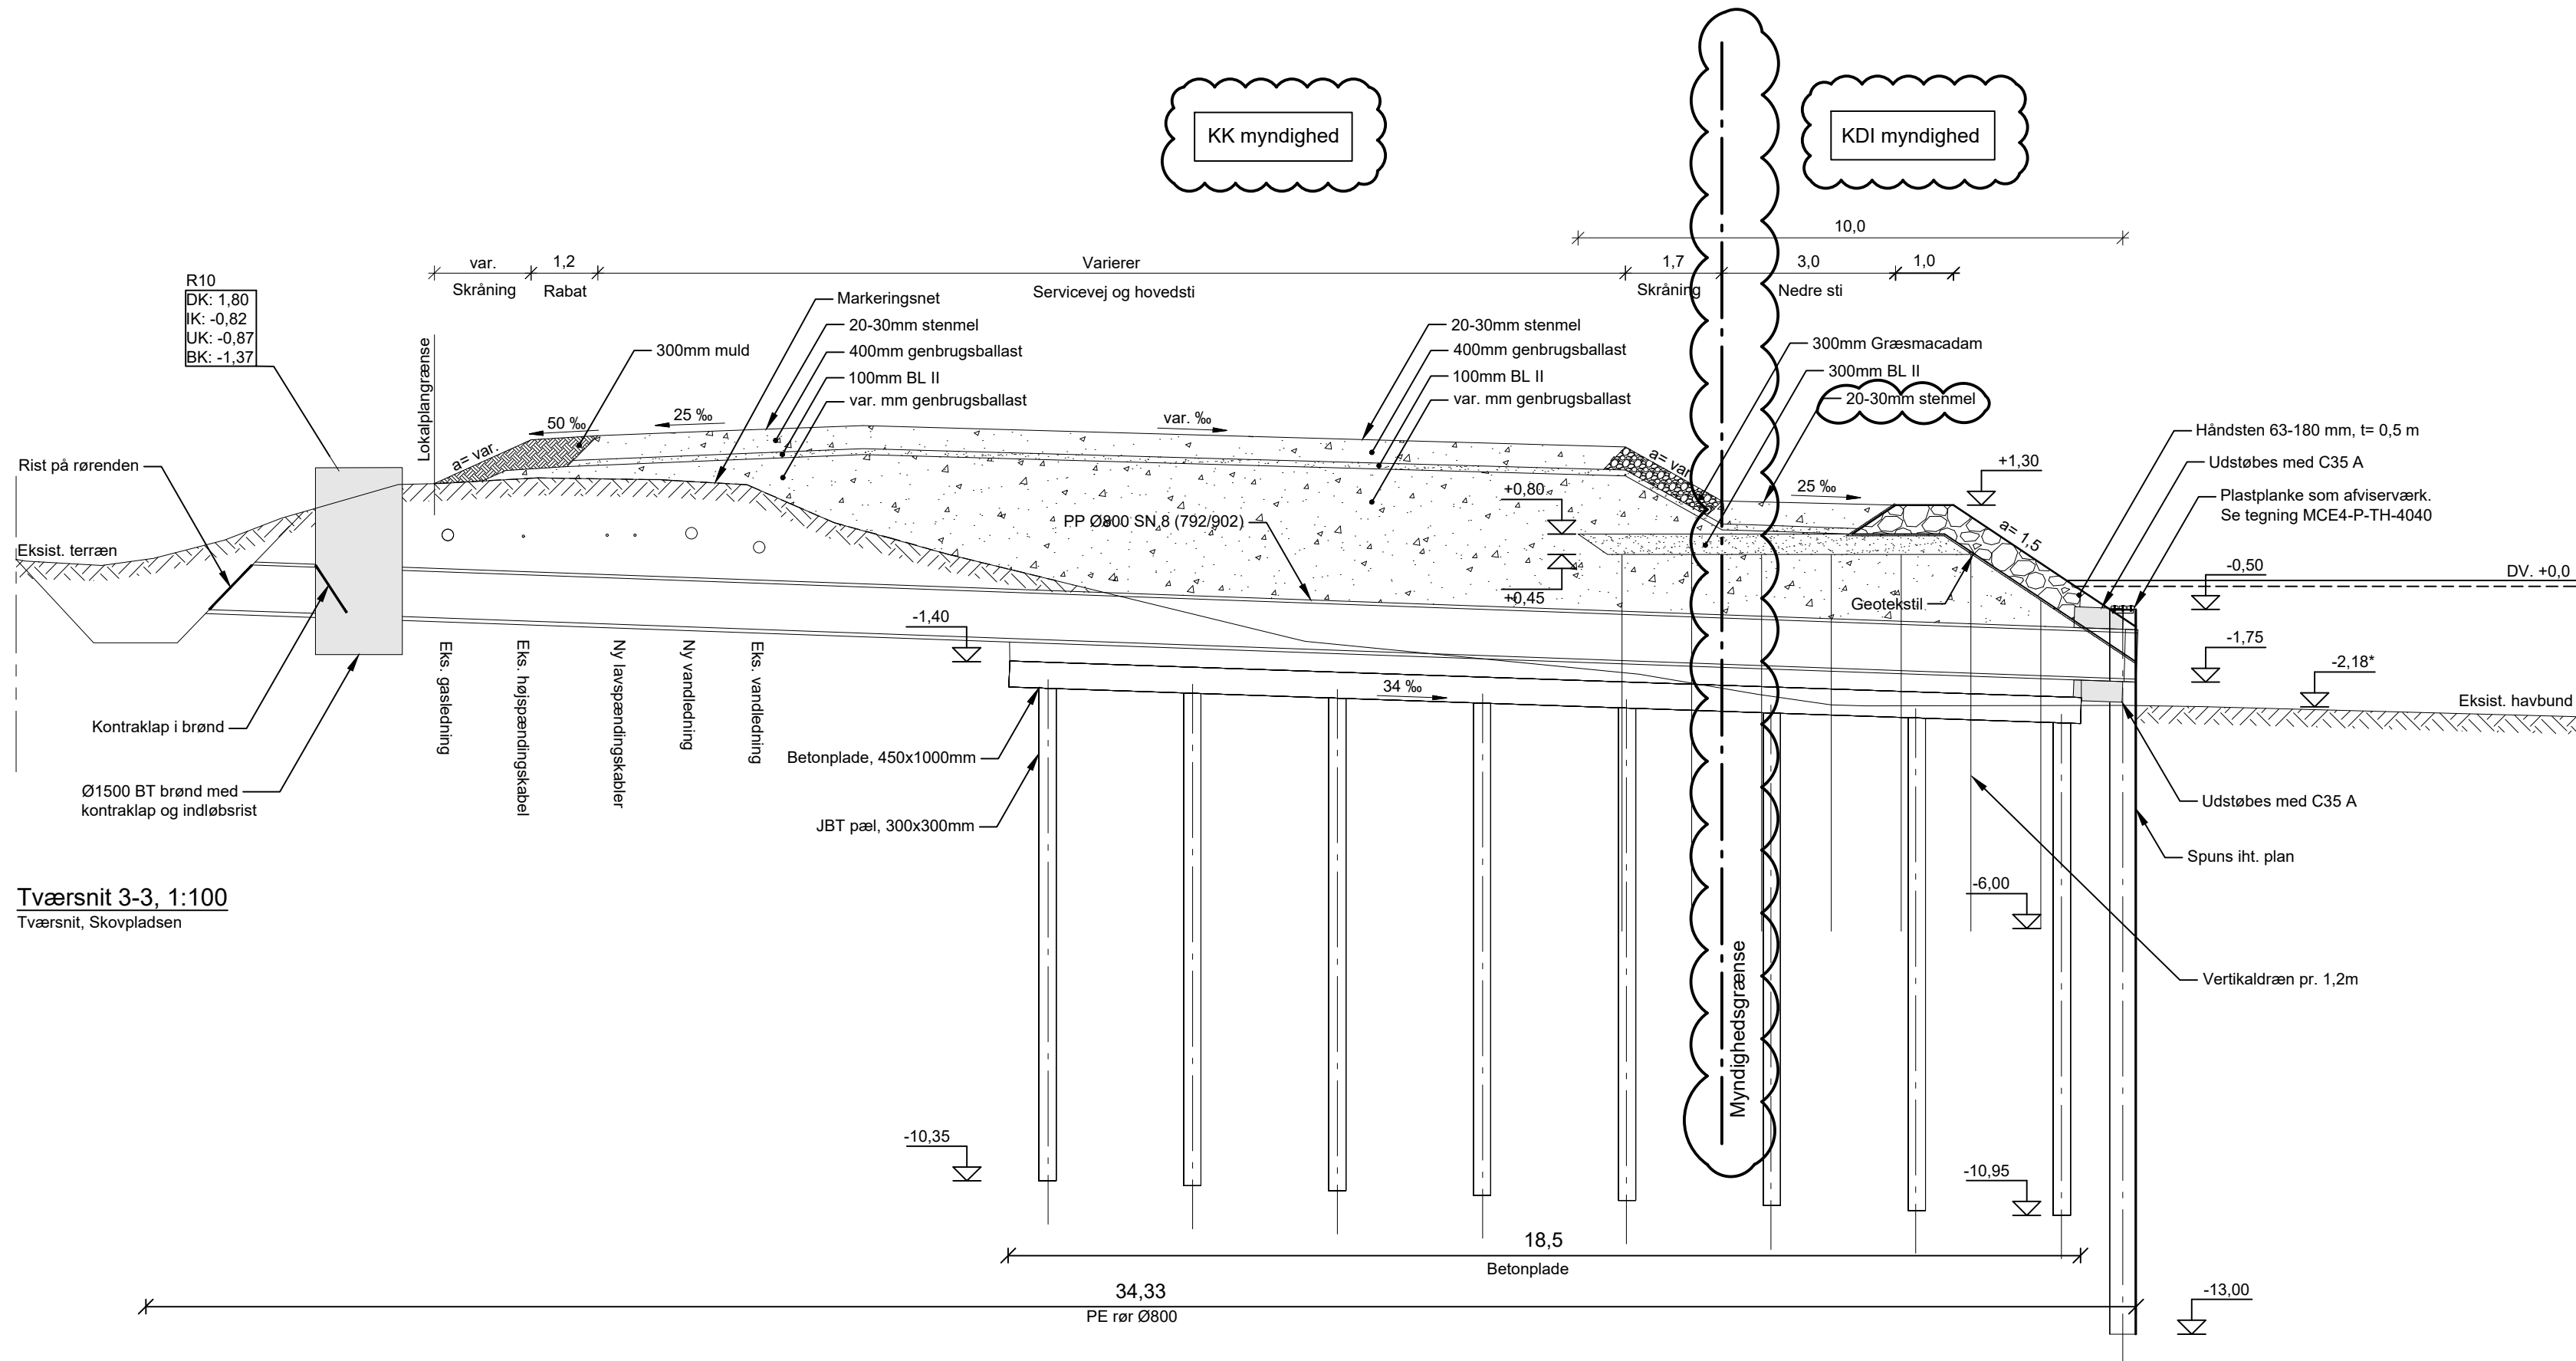

REV.	DATO	BEMÆRKNINGER	PROJ/TEGN.	KS
1	2023-08-31	Myndighedgrænse og stenmel tilføjet	KAK	SDU
2				
3				



Kolding
Kommune

en del af frederiksmæsset

RAMBOLL

By- og Udviklingsforvaltningen

Nytortv 11, 6000 Kolding
Telefon 79 79 79 79

Klimatilpasningsprojekt Kolding Å

Snittegning

Tværsnit 3-3

PROJEKTNR.	SAGS NR:	PROJ/TEGN.	KS.	DATO	MÅL	TEGN. NR.
KKÅ-	1100034400	KAK	SDU	2023-03-31	1:100	KKÅ-H-TH-8853 1