
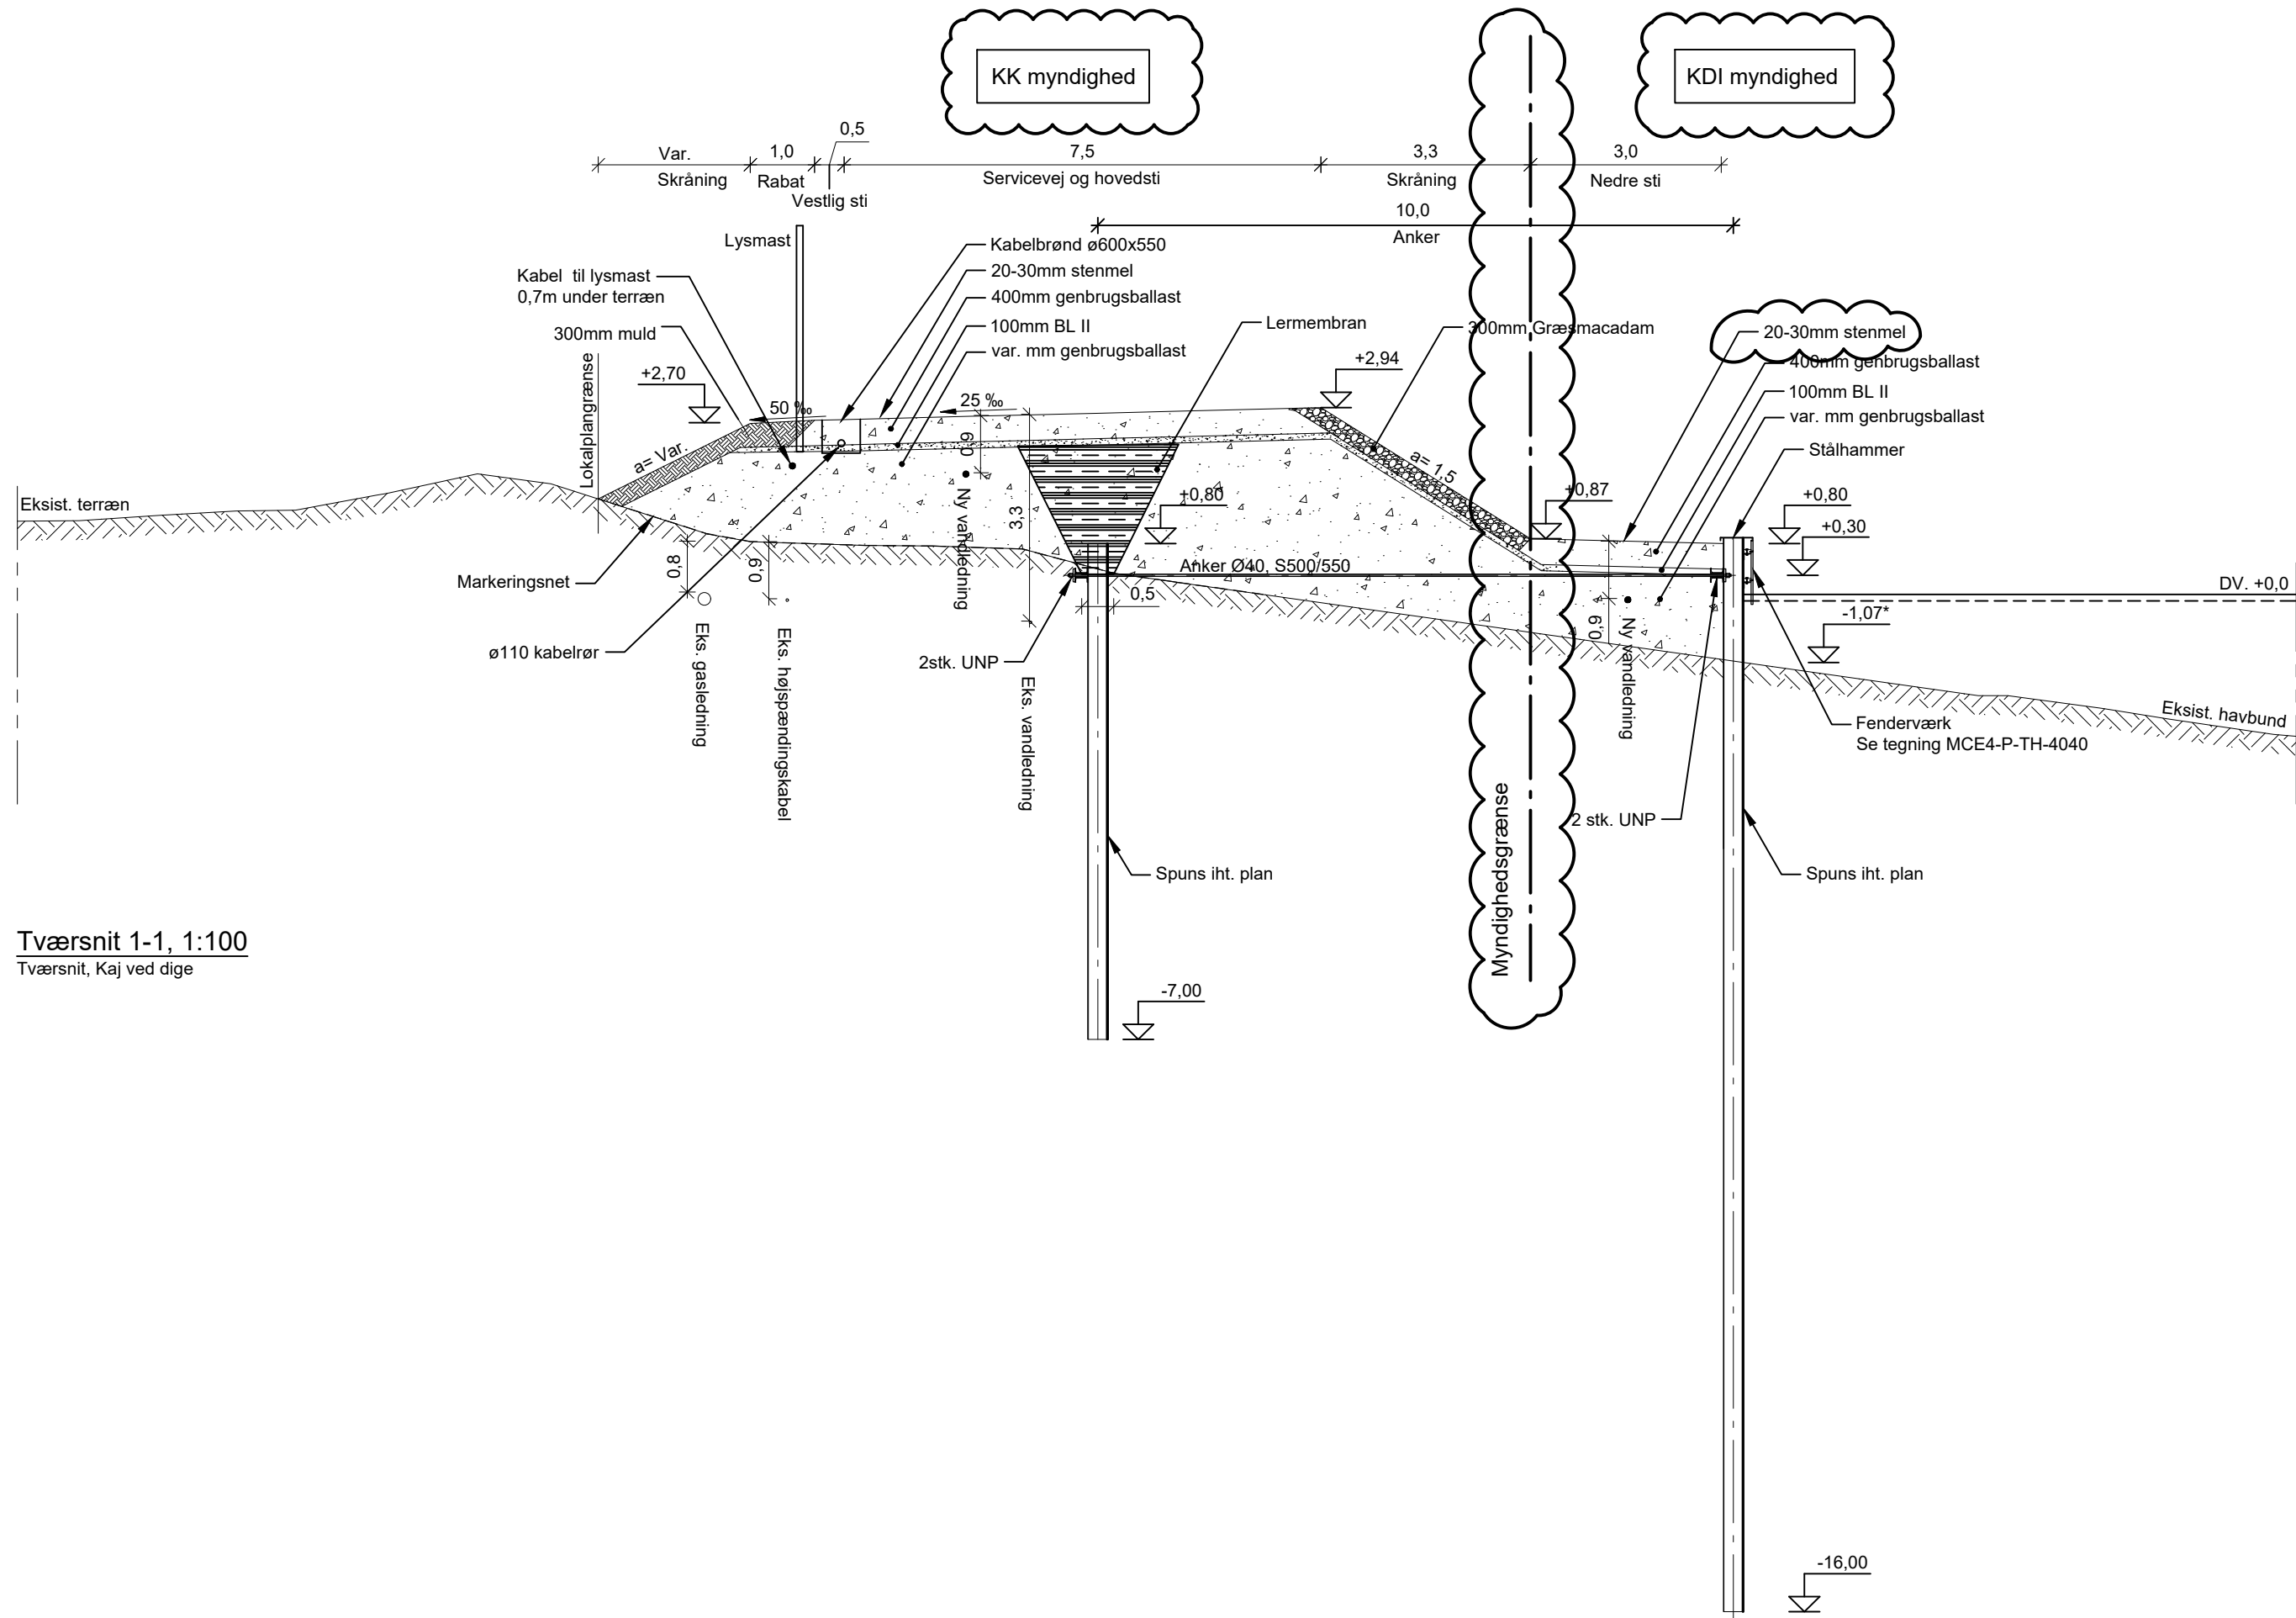


NOTE:

Koter er i meter i.h.t DVR 90
Ubenævnte mål er i m.

* Eksisterende havbund jf. opmålingsplan.

SIGNATUR:

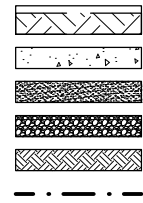

REV.	DATO	BEMÆRKNINGER	PROJ/TEGN.	KS
1	2023-05-10	Kotering dige tilføjet	SDU/ KAK	SDU
2	2023-08-31	Myndighedsgrænse og stenmel tilføjet	KAK	SDU
3				

 Kolding Kommune erhverb og frekvenskommunikation	RAMBOLL	By- og Udviklingsforvaltningen Nytorv 11, 6000 Kolding Telefon 79 79 79 79
---	----------------	--

Klimatilpasningsprojekt Kolding Å
Snittegning
Tværsnit 1-1

PROJEKTNR.	SAGS NR.	PROJ/TEGN.	KS.	DATO	MÅL	TEGN. NR.
KKÅ-	1100034400	KAK	SDU	2023-03-31	1:100	KKÅ-H-TH-88512