

Fra: Ulrik Max Jørgensen <uj@a1consult.dk>
Sendt: 4. januar 2023 16:40
Til: Thomas Larsen
Cc: \$Kystdirektoratet (kdi); Rune Christensen
Emne: Havnen Dageløkke, Renovering af afvisermole - Ansøgning om tilladelse til anlæg på søterritoriet
Vedhæftede filer: 1. Ansøgning om anlæg på søterritoriet. Havnen Dageløkke, Dageløkke lystbådehavn_1_OK.pdf; Bilag 1 - Historisk foto.pdf; 100.Oversigtsplan, Havnen Dageløkke, Renovering af afvisermole_2.pdf; 200.Principsnit A-A gennem mole, Havnen Dageløkke, Renovering af afvisermole_3.pdf; kim jensen has shared the Samtykkeerklæring_1_OK[6] with you
Kategorier: Grøn

Hej Thomas

På vegne af Havnen Dageløkke fremsendes der hermed ansøgning om renovering af den eksisterende afvisermole.

Jeg håber du har mulighed for at gennemgå fremsendte ansøgning meget hurtigt, så den evt. kan sendes i høring. Hvis det er muligt at undgå høringen, må du meget gerne meddele dette. Baggrunden for at det haster er, at Havnen i Dageløkke helt oprindeligt havde den opfattelse, at havnen kunne renoveres uden en konkret tilladelse. Havnen har et stort ønske om at starte de aktuelle renoveringsarbejder hurtigst muligt, da den løbende tilsanding af indsejlingen dermed kan stoppes med den tæt mole.

Samtykkeerklæringen er vedhæftet i en digital udgave.

Jeg har samtidig sat jeres hovedpostkasse på cc, i tilfælde af du ikke er på kontoret.

Hvis der er spørgsmål til ansøgningen, må du endelig ringe eller skrive.

På forhånd tak for hjælpen.

Med venlig hilsen

Ulrik Max Jørgensen

Direktør - Partner - Projektchef
Infrastruktur - Havne, Vandbygning og Fundering

A1 Consult A/S

Gl. Viborgvej 39
8920 Randers NV
Mobil: 2216 6653
Tlf: 8641 8410
E-mail: uj@a1consult.dk
Web: www.a1consult.dk



Ansøgning om tilladelse til anlæg på søterritoriet

Dette ansøgningsskema benyttes ved ansøgning om tilladelser til etablering, renovering og udvidelse af anlæg på søterritoriet.

Husk at læse vejledningen på side 6, før skemaet udfyldes.

Eventuelle spørgsmål til ansøgningsskema og vejledning rettes til Kystdirektoratet på tlf. 99 63 63 63 eller via e-mail kdi@kyst.dk.

Bemærk: En ansøgning kan først behandles, når alle nødvendige oplysninger foreligger.

Til Kystdirektoratets notater:

Dato for modtagelse:	_____	Journal nr.:	_____
Projekttype:	_____	Sagsbehandler:	_____

A. Oplysninger om ejere af den eller de matrikler, hvor anlægget opføres

Navn

Havnen Dageløkke ApS

Adresse

Vestervænget 12

Lokalt stednavn

Dageløkke Lystbådehavn

Postnr.

5953

By

Tranekær

Telefon nr.

69 90 64 44

Mobil nr.

69 90 64 44

E-mail

havn@dagelokke.com



B. Evt. repræsentant (entreprenør, rådgiver eller lignende)

Navn

A1 Consult - Jonas Ammitzbøll Kristensen

Adresse

Gl. Viborgvej 39

Lokalt stednavn

Hornbæk

Postnr.

8920

By

Randers NV

Telefon nr.

22 33 44 45

Mobil nr.

22 33 44 45

E-mail

jak@a1consult.dk

C. Offentliggørelse af oplysninger

Ansøger giver ved underskrift tilladelse til, at ansøgningmaterialet må offentliggøres på Kystdirektoratets hjemmeside www.kyst.dk. I henhold til persondataloven vil personfølsomme oplysninger, eller andre oplysninger friholdt for aktindsigt, uanset denne accept ikke blive offentliggjort.

Dato

2022-12-22

Underskrift

D. Anlæggets placering

Adresse

Dageløkke Havn

Postnr.

5953

By

Tranekær

Kommune

Langeland

Matrikel nr. og ejerlavsbetegnelse

39a Fæbæk By, Bøstrup



E. Beskrivelse af anlægget i sin helhed

Kan evt. uddybes i bilag

Bemærk: Nødvendige bilag skal også vedlægges, se rubrik I

Nærværende ansøgning omfatter reetablering af den eksisterende stenmole på Dageløkke Havn.

Eksisterende forhold

I henhold til gamle lave målebordsblade og ældste offentlige tilgængelige flyfoto fra 1945 kan den eksisterende stenmole ved Dageløkke Havn vurderes anlagt i perioden mellem 1901 og 1945. Alderen på stenmolen kan således anslås til et sted mellem 77-121 år. Stenmolen har haft til formål at afskærme indre havnen for bølgeuro. Fra gamle tegninger (ca. 1970) kan det ses, at stenmolen på daværende tidspunkt var etableret med et træskellet.

Træskellet var en del af det stabiliserende system for stenmolens inderside. Stenmolens yderside var anlagt med sten med et skråningsanlæg svarende til ca. $\alpha=1,5$ til 2,0. Et originalt flyfoto af stenmolen fra perioden 1946-1969 ses i bilag 1. Ifølge Den Danske Havnelods, er vanddybden på ydersiden af stenmolen varierende fra ca. 1,0 til 1,5 m og på indersiden af stenmolen ca. 0,5 m. Sejlrenden til inderhavnen er ca. 2,0 m.

Igennem flere årtier har der været manglende vedligehold på stenmolen og træskellet, hvilket har medført kollaps af træskelet og sammenfald af sten. Det har medført at topkoten af stenmolen er sunket (ca. 1,0-1,5 m) og funktionaliteten væsentlig forringet. Fjernelse af molesten igennem tiden har ligeledes resulteret i en forringelse af stenmolen.

Fremtidige forhold

Det er Dageløkke Havns ønske at få renoveret stenmolen, så den igen virker som afskærmning af bølger til havnen. Projektet består i at føre stenmolen op til en topkote på 1,5 m over dagligvande. Stenmolen vil blive etableret som en traditionel stenmole uden et træskellet. Således vil der være stenanlæg på begge sider af stenmolen. Den eksisterende og sunkne stenmole vil blive genanvendt som kerne i den renoverede stenmole. Der vil således blive lagt dæksten udenpå den eksisterende tilbageværende stenmole.

Der ændres ikke på anlæggets nuværende placering som det ses på tegning 100. Principsnit af stenmolen kan ses på tegning 200.

Projektet forventes udført forår/sommer 2023 med afslutning inden 1/9-2023.

Kumulationer med andre projekter

Dageløkke Havn og A1 Consult er ikke bekendt med andre nærliggende projekter.

Anvendelse af naturressourcer

Der bliver der kun anvendt rene friktionsmaterialer, det værende i form af dæksten og eventuelt sand.

Affaldsproduktion, forurening og gener (i byggefasen)

Stenmaterialer kommer som forudbestilte mængder hvorved spild forventes minimalt. Entreprenøren indkøber således præcise mængder af de enkelte materialer. Der vurderes derved, at der ikke vil være en større affaldsproduktion.

Der forventes en minimal byggeplads til projektet, det vurderes derved ikke, at projektet vil øge forureningen af området.

I byggefasen kan der forekomme gener i form af støj, dog forventes støjende aktiviteter (kørsel med materiel mv.) kun tilladt kun er tilladt på hverdag i tidsrummet kl. 07.00-18.00.

Risiko for ulykker, navnlig under hensyn til de anvendte materialer og teknologier

Projektet adskiller sig ikke fra lignede projekter og det vurderes derfor ikke at der er nævneværdig risiko for ulykker.

Anlæggets betydning for den miljømæssige sårbarhed i området

Da der er tale om en renovering af allerede eksisterende stenmole vurderes det ikke at have nogen miljømæssig påvirkning af området.

Den eksisterende stenmole ligger uden for områder af særlig historisk eller kulturel betydning.

Den eksisterende stenmole ligger uden for strandbeskyttelseszone, samt uden for bygge- og beskyttelseslinjer.

Den eksisterende stenmole ligger ca. 2,3 km syd for Natura 2000 området "Centrale Storebælt og Vresen" og renoveringen forventes ikke at have nogen indvirkning på området.

Anlæggets potentielle påvirkninger

Det vurderes at anlægget ikke vil have nogen negativ påvirkning på miljøet eller befolkning i området.



F. Beskrivelse af planlagte arbejdsmetoder

Kan evt. uddybes i bilag

Arbejdet med etablering af dæksten udenpå den eksisterende stenmole forventes udført fra land med hydraulisk gravemaskine, da den eksisterende lave vanddybde besværliggøre at arbejdet udføres fra flåde. Det forventes at der anlægges kørevej på den eksisterende stenmole. Hvis dette ikke viser sig muligt, anlægges der alternativt en midlertidig dæmning ved siden af den eksisterende stenmole med tilkørte rene friktionsmaterialer. Den midlertidige dæmning fjernes efterfølgende.

|

G. Uddybning

Skal der i forbindelse med anlægget foretages uddybning?

☐

Ja

☒

Nej

Hvis ja skal mængden for uddybningen angives

m³

Beskrivelse af hvordan sedimentet fra uddybningen efterfølgende tænkes behandlet:

|



H. Opfyldning

Skal der i forbindelse med anlægget foretages opfyldning på søterritoriet?

☐

Ja

☒

Nej

Hvis ja skal mængden af opfyldningsmateriale angives _____ m³

Beskrivelse af opfyldningsmaterialets kvalitet:

|

I. Nødvendige bilag

Følgende bilag skal vedlægges:

- Søkort med indtegnet anlæg
- Matrikelkort med indtegnet anlæg
- Plan- og skitsetegning over det samlede anlæg
- Målsatte snittegninger over eventuelle moler, broer mv.
- Målfast oversigtskort med hele anlægget indtegnet
- Samtykkeerklæringer fra berørte grundejere

Evt. andet relevant materiale:

|

J. Erklæring og underskrift

Undertegnede ansøger erklærer, at oplysninger, der står i ansøgningen, er i overensstemmelse med de faktiske forhold.

Dato	Fulde navn (benyt blokbogstaver)	Underskrift
2022-12-22	Jonas Ammitzbøll Kristensen	

Ansøgningen sendes med post til:
Kystdirektoratet
Højbovej 1
Postboks 100
7620 Lemvig



Eller via e-mail: kdi@kyst.dk

Vejledning til ansøgningsskema

(vedrørende ansøgning om tilladelse til anlæg på søterritoriet)

Punkt A. Oplysninger om ejere

Her anføres navn, adresse mv. på ejere af den eller de matrikler, hvor anlægget opføres på eller ud for. Er der flere ansøgere, kan det anføres i et vedlagt bilag.

Punkt B. Evt. repræsentant (entreprenør, ingeniør eller lignende)

Her anføres navn, adresse mv. på den person, der fungerer som kontaktperson (projektansvarlig) under sagens behandling, det kan for eksempel være et entreprenør- eller ingeniørfirma.

Punkt C. Offentliggørelse af oplysninger

Kystdirektoratet er forpligtiget til at orientere naboer og andre berørte parter om ansøgninger om tilladelse til anlæg på søterritoriet. Ved orienteringen sker der altid en videregivelse af de oplysninger, som er angivet i skemaet. Endvidere offentliggøres ansøgningen på Kystdirektoratets hjemmeside.

Punkt D. Anlæggets placering

Her anføres projektets adresse, dvs. dets fysiske placering. Det er vigtigt for sagens behandling, at matrikelnumre samt ejerlav angives. Disse oplysninger kan findes i ejendommens skøde eller indhentes fra kommunen eller på internettet, f.eks. på www.miljoportalen.dk.

Punkt E. Beskrivelse af anlægget

Her beskrives anlægget i sin helhed. Beskrivelsen skal bl.a. omfatte formål og baggrund for anlægget, anlæggets udformning, en beskrivelse af hvilke materialer, der anvendes til anlægget og overvejelser over anlæggets indvirkning på strømningsforhold og den nærliggende kyst.

Til anvendelse for en screening for VVM skal beskrivelsen ligeledes belyse nedenstående forhold.
Anlæggets

- dimensioner
- kumulation med andre projekter
- anvendelse af naturressourcer
- affaldsproduktion, forurening og gener
- risiko for ulykker, navnlig under hensyn til de anvendte materialer og teknologier



Anlæggets betydning for den miljømæssige sårbarhed i området særligt i forhold til

- nuværende arealanvendelse
- de tilstedeværende naturressourcers relative rigdom, kvalitet og regenereringskapacitet
- det naturlige miljøes bæreevne med særlig opmærksomhed på kystområder, områder der er fredet eller omfattet af national og international natur- og miljøbeskyttelses lovgivning, tætbefolkede områder, områder der er af særlig betydning ud fra et historisk, kulturelt eller arkæologisk synspunkt

Anlæggets potentielle påvirkninger herunder

- påvirkningernes omfang (geografisk område og antal personer der berøres)
- påvirkningernes grænseoverskridende karakter
- påvirkningers grader og -kompleksitet
- påvirkningens sandsynlighed
- påvirkningens varighed, hyppighed og reversibilitet

Beskrivelsen kan eventuelt suppleres med bilag.

Punkt F. Beskrivelse af arbejdsmetoder

Her angives hvilke arbejdsmetoder, der benyttes ved opførelsen af anlægget, bl.a. hvordan og hvornår arbejdet udføres. Angivelsen af arbejdsmetoder er vigtigt for vurderingen af anlæggets påvirkning på miljøet.

Punkt G. Uddybning

Hvis der i forbindelse med anlægget foretages en uddybning, skal det angives i kubikmeter, hvor stor en mængde sediment uddybningen omfatter, og ligeledes hvad der efterfølgende skal ske med sedimentet, f.eks. om det skal bruges til kystfodring, opfyldning mv.

Punkt H. Opfyldning

Hvis der i forbindelse med projektet foretages en opfyldning, skal omfanget af opfyldningen angives i kubikmeter materiale brugt til opfyldningen. Kvaliteten af materialet til opfyldningen skal belyses, specielt mht. om det er forurenat eller uforurenat materiale, der benyttes.

Punkt I. Nødvendige bilag

Følgende bilag skal foreligge, før en ansøgning om tilladelse til anlæg på søterritoriet kan behandles:

- Søkort med anlægget indtegnet
- Matrikelkort med anlægget indtegnet. Matrikelkort kan findes på www.miljoportalen.dk. Anlæg kan f.eks. indtegnes med tusch på matrikelkortet.
- Plan- og skitsetegning over det samlede anlæg
- Målsatte snittegninger, der gør rede for anlæggets konstruktioner. På snittegningen angives f.eks. konstruktionernes højde, bredde, længde mv.
- Målfast oversigtskort med hele anlægget indtegnet
- Samtykkeerklæringer fra ejerne af alle berørte matrikler skal vedlægges, hvis anlægget strækker sig over mere end ansøger / ejers matrikel. Hvis en repræsentant for ejeren, f.eks. entreprenør- eller ingeniørfirma søger om tilladelse til anlægget på ejerens vegne, skal ansøgningen desuden vedlægges en samtykkeerklæring fra ejeren om, at han er indforstået med dennes repræsentation, samt at han er indforstået med, at anlægget opføres på hans ejendom.


Er der i forbindelse med anlægget lavet en strømningsanalyse eller lignende, er det hensigtsmæssigt at vedlægge den/dem som bilag for at belyse sagen bedst muligt.

Hvis der er spørgsmål til ansøgningsskemaet, kan Kystdirektoratet kontaktes på tlf. 99 63 63 63 eller på email: kdi@kyst.dk.

Kystdirektoratet

Bilag 1 – Historisk foto

Originalt flyfoto af stenmolen fra perioden 1946-1969. Kilde: [Danmark set fra Luften: Dageløkke Havn - Det Kgl. Bibliotek \(kb.dk\)](#)

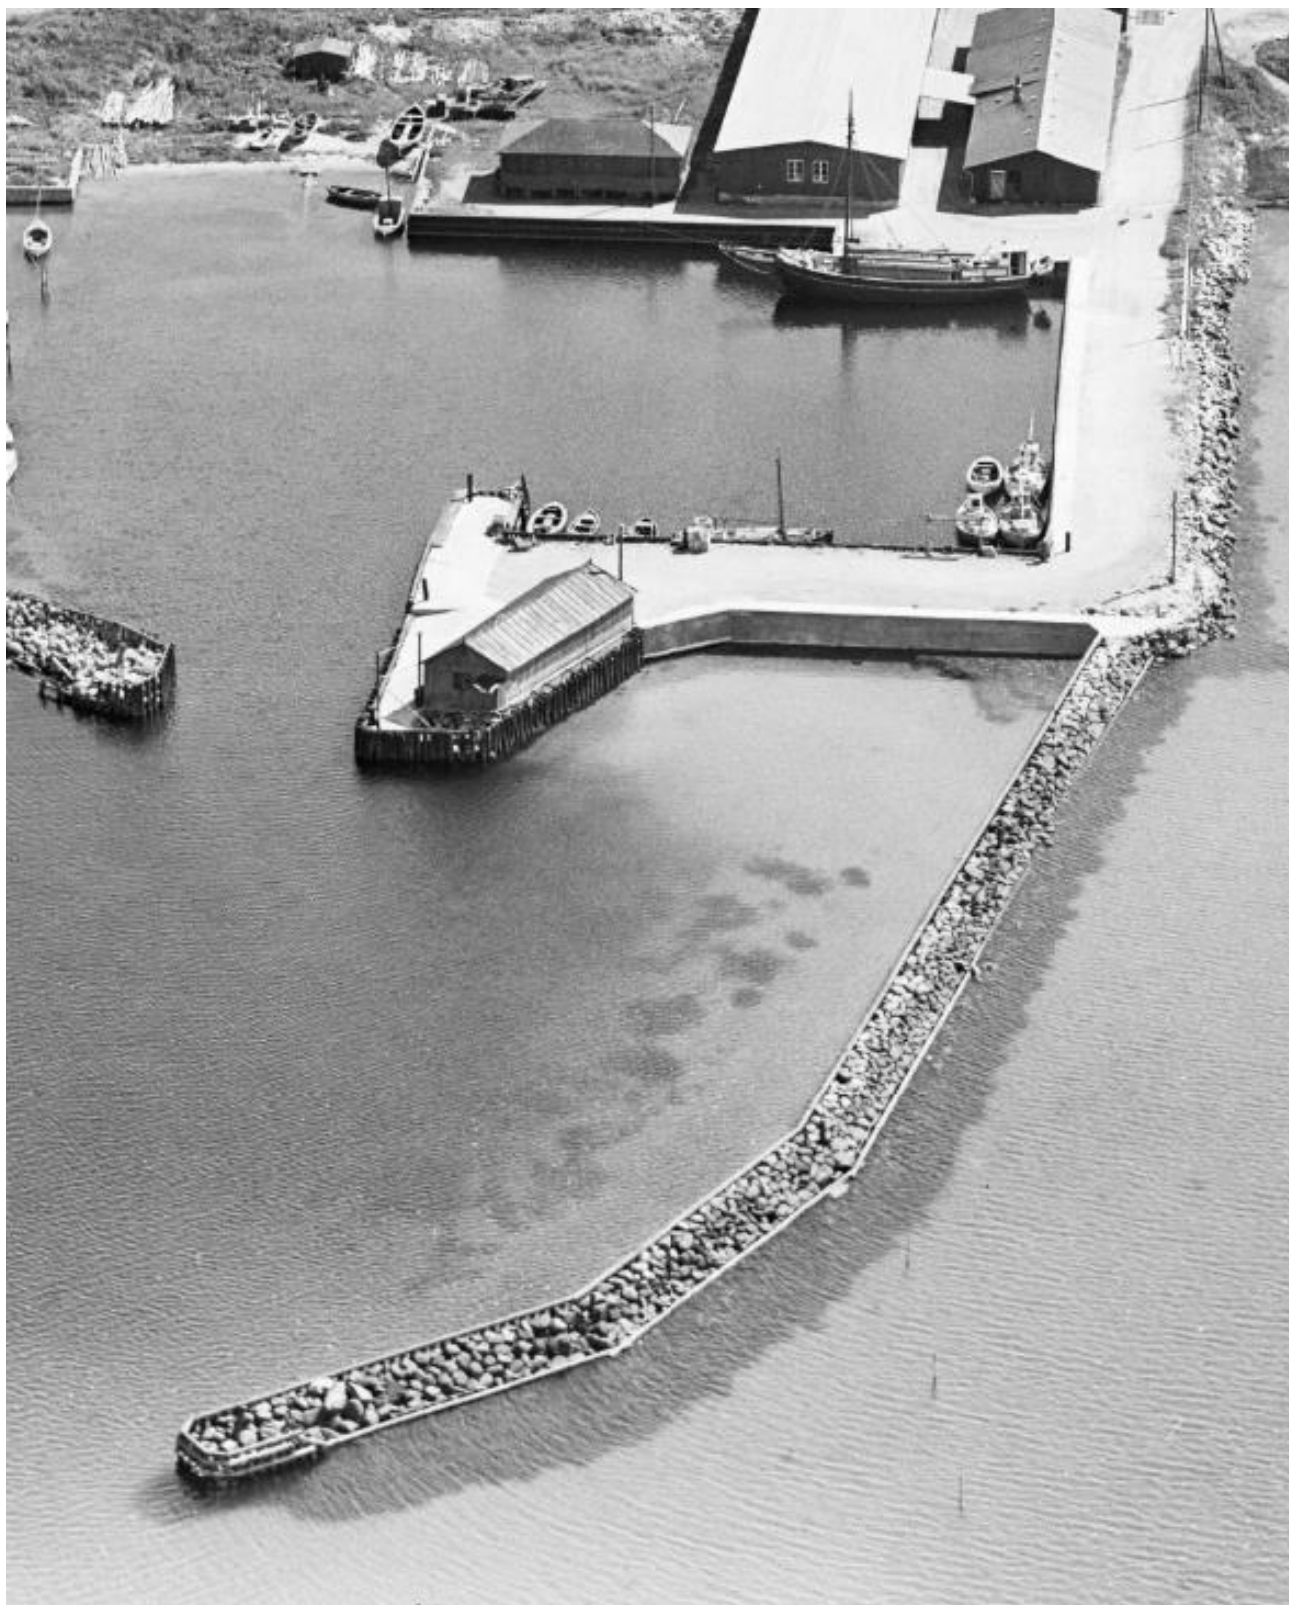





Note
Skitseprojekt - ikke til udførelse

Ubenævnte mål er i m
Koter er angivet i forhold til DVR90
Koordinater er angivet i forhold til UTM32

Henvisning
Tegn. 200 - Principsnit A-A gennem mole



Signaturer
--- Vandspejl

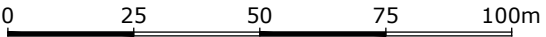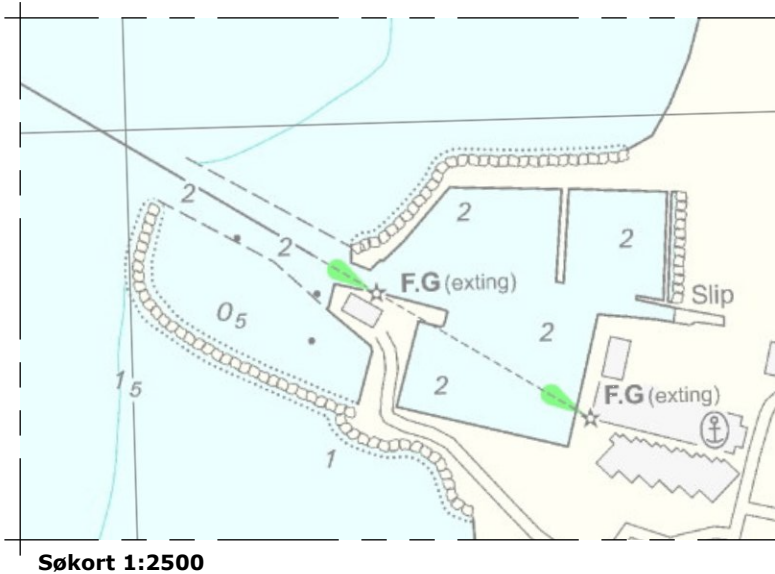

Rev.	Dato	Init.	Vedr.
-	-	-	-
-	-	-	-
-	-	-	-

Sag	Havnen Dageløkke, Renovering af afvisermole			Tegn. nr.
Emne	Situationsplan, Renovering af afvisermole			100
Mål	1:1500	Sag nr. 20.080	Init. RUC/IRA	Dato 2022.12.21

A1 Consult A/S
Gl. Viborgvej 39 8920 Randers NV Tlf. 8641 8410
info@a1consult.dk www.a1consult.dk

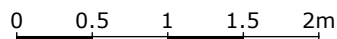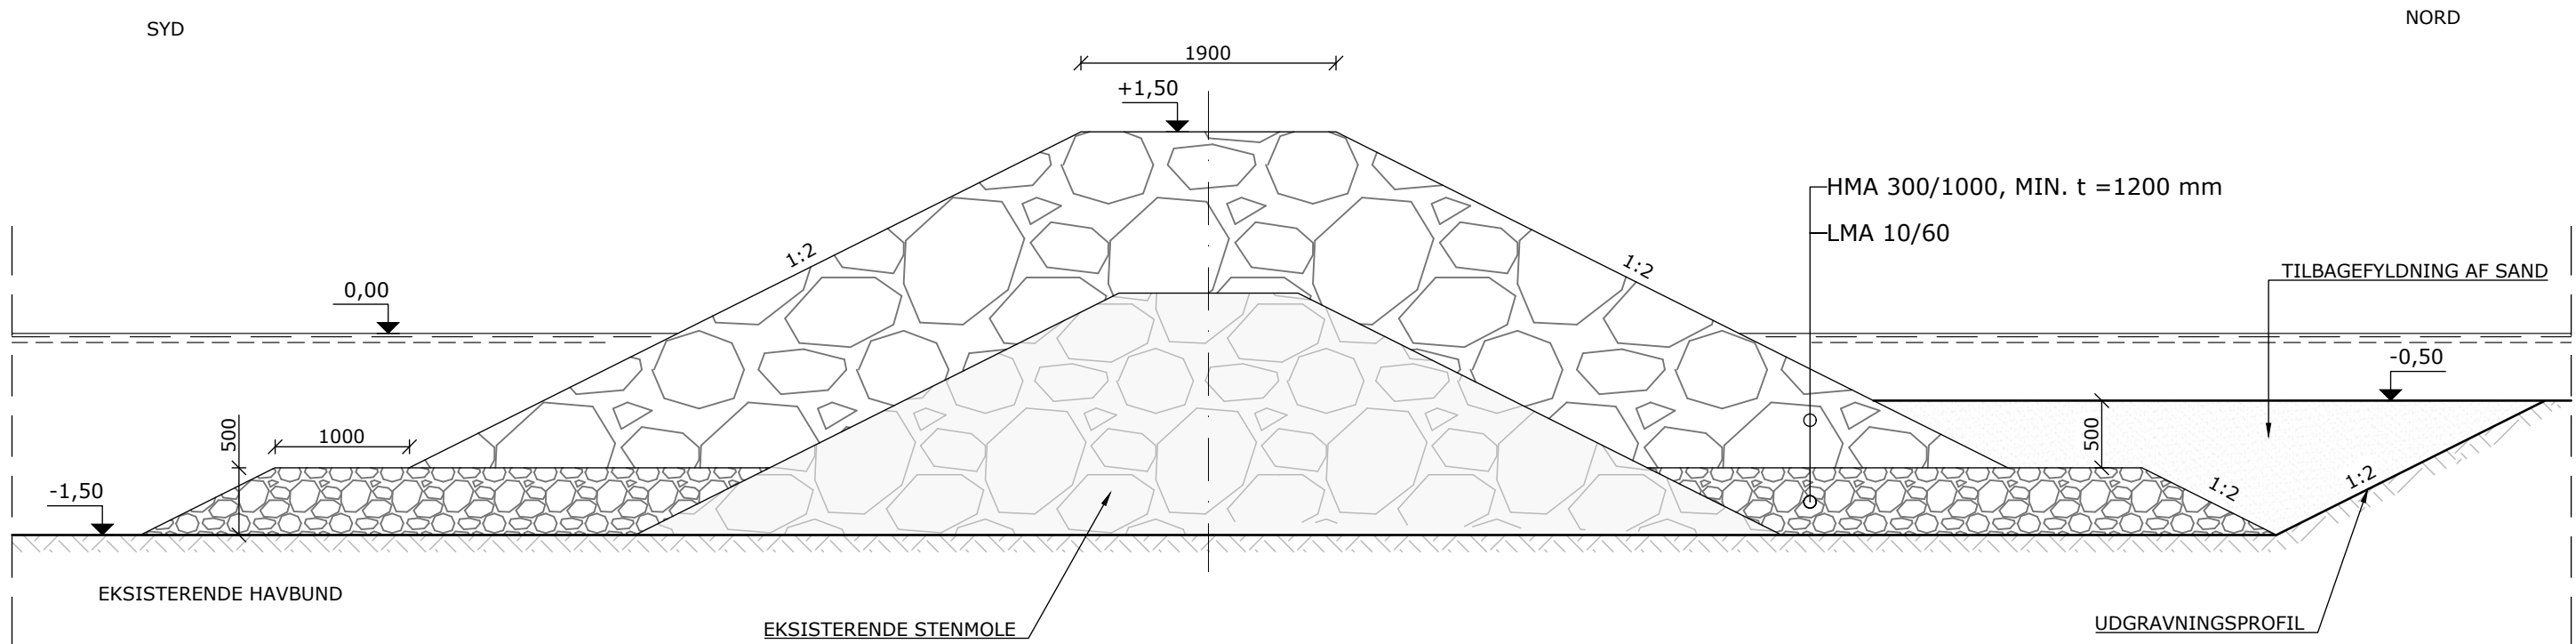

Note
Skitseprojekt - ikke til udførelse

Ubenævnte mål er i mm
Koter er angivet i forhold til DVR90

Henvisning
Tegn. 100 - Situationsplan, Renovering af afvisermole

Rev.	Dato	Init.	Vedr.
-	-	-	-
-	-	-	-
-	-	-	-

Sag	Havnen Dageløkke, Renovering af afvisermole				Tegn. nr. 200
Emne	Principsnit A-A gennem mole				
Mål	1:50	Sag nr. 22.080	Init. RUC/IRA	Dato 2022.12.21	

A1 Consult A/S Gl. Viborgvej 39 8920 Randers NV Tlf. 8641 8410 info@a1consult.dk www.a1consult.dk				
---	--	--	--	--