



Ansøgning om tilladelse til anlæg på søterritoriet

Dette ansøgningsskema benyttes ved ansøgning om tilladelser til etablering, renovering og udvidelse af anlæg på søterritoriet.

Husk at læse vejledningen på side 6, før skemaet udfyldes.

Eventuelle spørgsmål til ansøgningsskema og vejledning rettes til Kystdirektoratet på tlf. 99 63 63 63 eller via e-mail kdi@kyst.dk.

Bemærk: En ansøgning kan først behandles, når alle nødvendige oplysninger foreligger.

Til Kystdirektoratets notater:

Dato for modtagelse:		Journal nr.:	
Projekttype:		Sagsbehandler:	

A. Oplysninger om ejere af den eller de matrikler, hvor anlægget opføres

Navn			
Skive Kommune, Att: Rie Malling			
Adresse			
Rådhuspladsen 2			
Lokalt stedsnavn		Postnr.	By
		7800	Skive
Telefon nr.	Mobil nr.	E-mail	
9915 6783	2070 1506	riem@skivekommune.dk	

B. Evt. repræsentant (entreprenør, rådgiver eller lignende)

Navn			
COWI A/S Att. Merete Kyster Jørgensen			
Adresse			
Jens Chr. Skous Vej 9C			
Lokalt stednavn		Postnr.	By
		8000	Århus
Telefon nr.	Mobil nr.	E-mail	
56 40 28 63	28 70 41 83	MEKY@COWI.com	

C. Offentliggørelse af oplysninger

Ansøger giver ved underskrift tilladelse til, at ansøgningsmaterialet må offentliggøres på Kystdirektoratets hjemmeside www.kyst.dk. I henhold til persondataloven vil personfølsomme oplysninger, eller andre oplysninger friholdt for aktindsigt, uanset denne accept ikke blive offentliggjort.

Dato	Underskrift

D. Anlæggets placering

Adresse		
Strandvejen 42K (se også vedlagte kort med placering på vand)		
Postnr.	By	Kommune
7800	Skive	Skive
Matrikel nr. og ejeravsbetegnelse		
1uæ Krabbesholm, Skive Jorder		

E. Beskrivelse af anlægget i sin helhed Kan evt. uddybes i bilag

Bemærk: Nødvendige bilag skal også vedlægges, se rubrik I


Som led i forberedelserne til Skives 700-års købstadsjubelæum i 2026 er etableringen af et fjordbad blevet planlagt som et vartegn for byen. Fjordbadet skal styrke Skives profil og tilbyde borgere og besøgende moderne badefaciliteter, der øger områdets attraktion og turisme. Projektet er udviklet gennem et bredt samarbejde mellem Skive Kommune, lokale foreninger og interessenter for at sikre lokal opbakning og en langsigtet, bæredygtig løsning. Visionen er et tilgængeligt og inspirerende fjordbad, der kombinerer funktionalitet, æstetik og respekt for fjordlandskabet.

Fjordbadet er formet som en ellipse, der lægger sig på molen og strækker sig mellem 70 og 85 m ud i vandet, se Figur 1. Fra molen strækker ellipsen sig som en træbro ud på vandet, så man kan komme ud på dybere vand.

Inde mod molen breder ellipsen sig ud, og der er lavet plads til ophold og omklædning. Her skal der også etableres et trappeanlæg og en rampe ned til vandet for tilgængelighed og hurtig adgang for vinterbadere.

Fjordbadet står på pæle, enten i træ eller stål, mens de dele, der ligger under ellipsen ved/på molen, måske kan udføres i mere holdbare materialer, som f.eks. beton eller med stensætninger.

Projekteringen pågår og det endelige udtryk, udseende og placering er ikke fastlagt endnu.

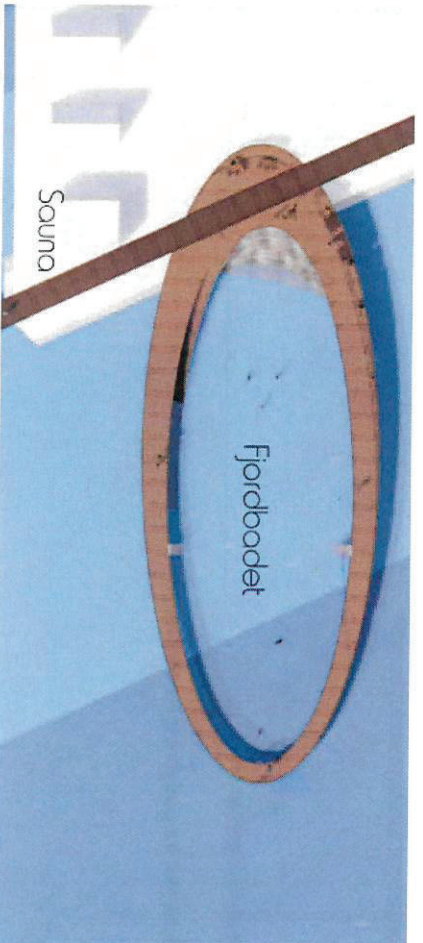

Figur 1 Skitse af Skive Fjordbad.

Nærværende ansøgning omfatter ansøg om tilladelse til udførsel af tre geotekniske boringer i havbunden.

Placeringen af Fjordbadet er ikke endelig fastlagt, men forventes anlagt inden for den viste afgrænsning på bilag 1.

F. Beskrivelse af planlagte arbejdsmetoder

Kan evt. uddybes i bilag

Boringerne udføres fra pram og føres som udgangspunkt 20 m under havbunden. Afhængigt af de trufter jordbundsforhold øges undersøgelsesdybden om nødvendigt til op til 30 m under havbunden.

Boringerne udføres som Ø150 mm geotekniske borer med foringsrør.

I borerne udtages der jordprøver pr. 0,5 m. Endvidere udføres der vingeforsøg til bestemmelse med allejningernes styrkeparametre.

Boringerne afsluttes således, at de oprindelige jordlags vandstandsende evne reetableres.]

G. Uddybning

Skal der i forbindelse med anlægget foretages uddybning?

☐ Ja

☒ Nej

Hvis ja skal mængden for uddybningen angives

_____ m³

Beskrivelse af hvordan sedimentet fra uddybningen efterfølgende tænkes behandlet:



H. Oplydning

Skal der i forbindelse med anlægget foretages opfyldning på søterrioriet?

☐ Ja

☒ Nej

Hvis ja skal mængden af opfyldningsmateriale angives

m³

Beskrivelse af opfyldningsmaterialets kvalitet:

I. Nødvendige bilag

Følgende bilag skal vedlægges:

- Søkort med indtegnet anlæg
- Matrikelkort med indtegnet anlæg
- Plan- og skitsetegning over det samlede anlæg
- Målsatte snittegninger over eventuelle moler, broer mv.
- Målfast oversigtskort med hele anlægget indtegnet
- Samtykkeerklæringer fra berørte grundejere

Evt. andet relevant materiale:

J. Erklæring og underskrift

Underregnede ansøger erklærer, at oplysninger, der står i ansøgningen, er i overensstemmelse med de faktiske forhold.

Dato 24/01.-25

Fulde navn (benyt blokbogstaver)
Merete Kyster Jørgensen

Underskrift
Merete Jørgensen

Ansøgningen sendes med post til:

Kystdirektoratet

Højbovej 1

Postboks 100

Kystdirektoratet • Højbovej 1 • 7620 Lemvig

Tlf. 99 63 63 • CVR 36876115 • EAN (drift)579800089313 • EAN (anlæg)5798009812599 • kdi@kyst.dk • www.kyst.dk

7620 Lønmvig

Eller via e-mail: kdi@kyst.dk

Vejledning til ansøgningsskema

(vedrørende ansøgning om tilladelse til anlæg på søterritoriet)

Punkt A. Oplysninger om ejere

Her anføres navn, adresse mv. på ejere af den eller de matrikler, hvor anlægget opføres på eller ud for. Er der flere ansøgere, kan det anføres i et vedlagt bilag.

Punkt B. Evt. repræsentant (entreprenør, ingeniør eller lignende)

Her anføres navn, adresse mv. på den person, der fungerer som kontaktperson (projektaansvarlig) under sagens behandling, det kan for eksempel være et entreprenør- eller ingeniørfirma.

Punkt C. Offentliggørelse af oplysninger

Kystdirektoratet er forpligtiget til at orientere naboer og andre berørte parter om ansøgninger om tilladelse til anlæg på søterritoriet. Ved orienteringen sker der altid en videregivelse af de oplysninger, som er angivet i skemaet. Endvidere offentliggøres ansøgningen på Kystdirektoratets hjemmeside.

Punkt D. Anlæggets placering

Her anføres projektets adresse, dvs. dets fysiske placering. Det er vigtigt for sagens behandling, at matrikelnumre samt ejerlav angives. Disse oplysninger kan findes i ejendommens skøde eller indhentes fra kommunen eller på internettet, f.eks. på www.miljportal.dk.

Punkt E. Beskrivelse af anlægget

Her beskrives anlægget i sin helhed. Beskrivelsen skal bl.a. omfatte formål og baggrund for anlægget, anlæggets udformning, en beskrivelse af hvilke materialer, der anvendes til anlægget og overvejelser over anlæggets indvirkning på strømningsforhold og den nærliggende kyst.

Til anvendelse for en screening for VVM skal beskrivelsen ligeledes belyse nedenstående forhold.

Anlæggets

- dimensioner
- kumulation med andre projekter
- anvendelse af naturressourcer
- affaldsproduktion, forurening og gener
- risiko for ulykker, navnlig under hensyn til de anvendte materialer og teknologier



Anlæggets betydning for den miljømæssige sårbarhed i området særligt i forhold til

- nuværende arealanvendelse
- de tilstedeværende naturressourcers relative rigdom, kvalitet og regenereringskapacitet
- det naturlige miljøes bæreevne med særlig opmærksomhed på kystområder, områder der er fredet eller omfattet af national og international natur- og miljøbeskyttelses lovgivning, tætbefolkede områder, områder der er af særlig betydning ud fra et historisk, kulturelt eller arkæologisk synspunkt

Anlæggets potentielle påvirkninger herunder

- påvirkningernes omfang (geografisk område og antal personer der berøres)
- påvirkningernes grænseoverskridende karakter
- påvirkningers grader og -kompleksitet
- påvirkningens sandsynlighed
- påvirkningens varighed, hyppighed og reversibilitet

Beskrivelsen kan eventuelt suppleres med bilag.

Punkt F. Beskrivelse af arbejdsmetoder

Her angives hvilke arbejdsmetoder, der benyttes ved opførelsen af anlægget, bl.a. hvordan og hvornår arbejdet udføres. Angivelsen af arbejdsmetoder er vigtigt for vurderingen af anlæggets påvirkning på miljøet.

Punkt G. Uddybning

Hvis der i forbindelse med anlægget foretages en uddybning, skal det angives i kubikmeter, hvor stor en mængde sediment uddybningen omfatter, og ligeledes hvad der efterfølgende skal ske med sedimentet, f.eks. om det skal bruges til kystfodring, opfyldning mv.

Punkt H. Opfyldning

Hvis der i forbindelse med projektet foretages en opfyldning, skal omfanget af opfyldningen angives i kubikmeter materiale brugt til opfyldningen. Kvaliteten af materialet til opfyldningen skal belyses, specielt mht. om det er forurennet eller uforurennet materiale, der benyttes.

Punkt I. Nødvendige bilag

Følgende bilag skal foreligge, før en ansøgning om tilladelse til anlæg på søterritoriet kan behandles:

- Søkort med anlægget indtegnet
- Matrikelkort med anlægget indtegnet. Matrikelkort kan findes på www.miljoportalen.dk.
- Anlæg kan f.eks. indtegnes med tusch på matrikelkortet.
- Plan- og skitsetegning over det samlede anlæg
- Målsatte snittegninger, der gør rede for anlæggets konstruktioner. På snittegningen angives f.eks. konstruktionernes højde, bredde, længde mv.
- Målfast oversigtskort med hele anlægget indtegnet
- Samtykkeerklæringer fra ejerne af alle berørte matrikler skal vedlægges, hvis anlægget strækker sig over mere end ansøger / ejers matrikel. Hvis en repræsentant for ejeren, f.eks. entreprenør- eller ingeniørfirma søger om tilladelse til anlægget på ejerens vegne, skal ansøgningen desuden vedlægges en samtykkeerklæring fra ejeren om, at han er indforstået med dennes repræsentation, samt at han er indforstået med, at anlægget opføres på hans ejendom.



Miljøministeriet
Kystdirektoratet


Er der i forbindelse med anlægget lavet en strømningsanalyse eller lignende, er det hensigtsmæssigt at vedlægge den/dem som bilag for at belyse sagen bedst muligt.

Hvis der er spørgsmål til ansøgningsskemaet, kan Kystdirektoratet kontaktes på tlf. 99 63 63 63 eller på email: kdi@kyst.dk.

Kystdirektoratet

Kystdirektoratet • Højbovej 1 • 7620 Lemvig

Tlf. 99 63 63 63 • CVR 36876115 • EAN (drift)579800893313 • EAN (anlæg)5798009812599 • kdi@kyst.dk • www.kyst.dk

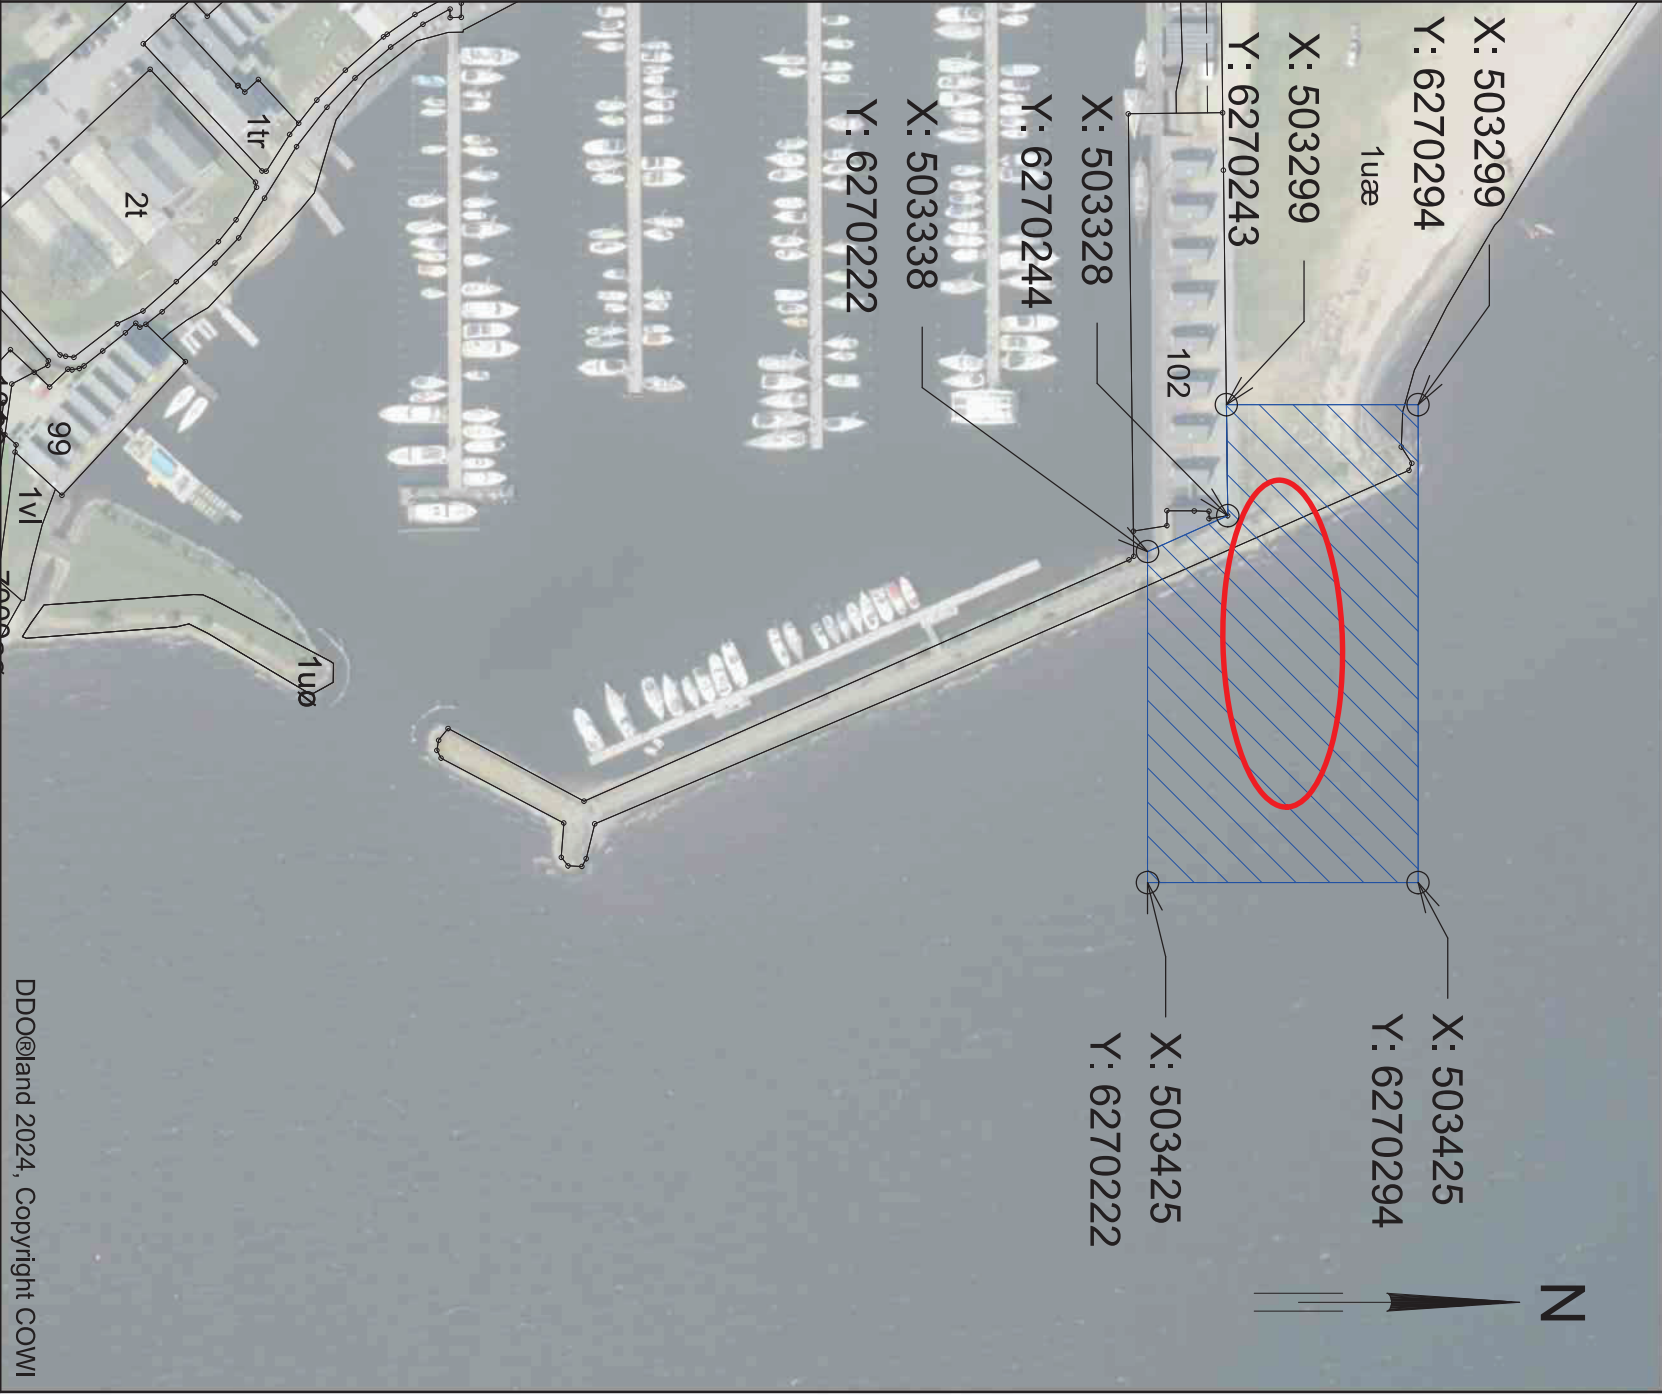

SIGNATURER:

 Projektområde
 Arbejdsområde

NOTE:

Koordinater er angivet i UTM32

Ver.	Dato	Udarb.	Kontr.	Godk.	Ver.	Dato	Udarb.	Kontr.	Godk.	Ver.	Dato	Udarb.	Kontr.	Godk.
------	------	--------	--------	-------	------	------	--------	--------	-------	------	------	--------	--------	-------

Skive Kommune

Skive Fjordbad

Situationsplan, jordbundsundersøgelse

Udarb. LNJE Projekt nr. A288489

Kontr. KAGB Mål 1:2000 (A4)

Godk. KAGB Dato 20.01.2025


COWI

COWI A/S
Visionsvej 53
9000 Aalborg

Telefon 56 40 00 00
Telefon 56 40 99 99
www.cowi.dk

Bilag nr.

1.0 Ver. 1.0

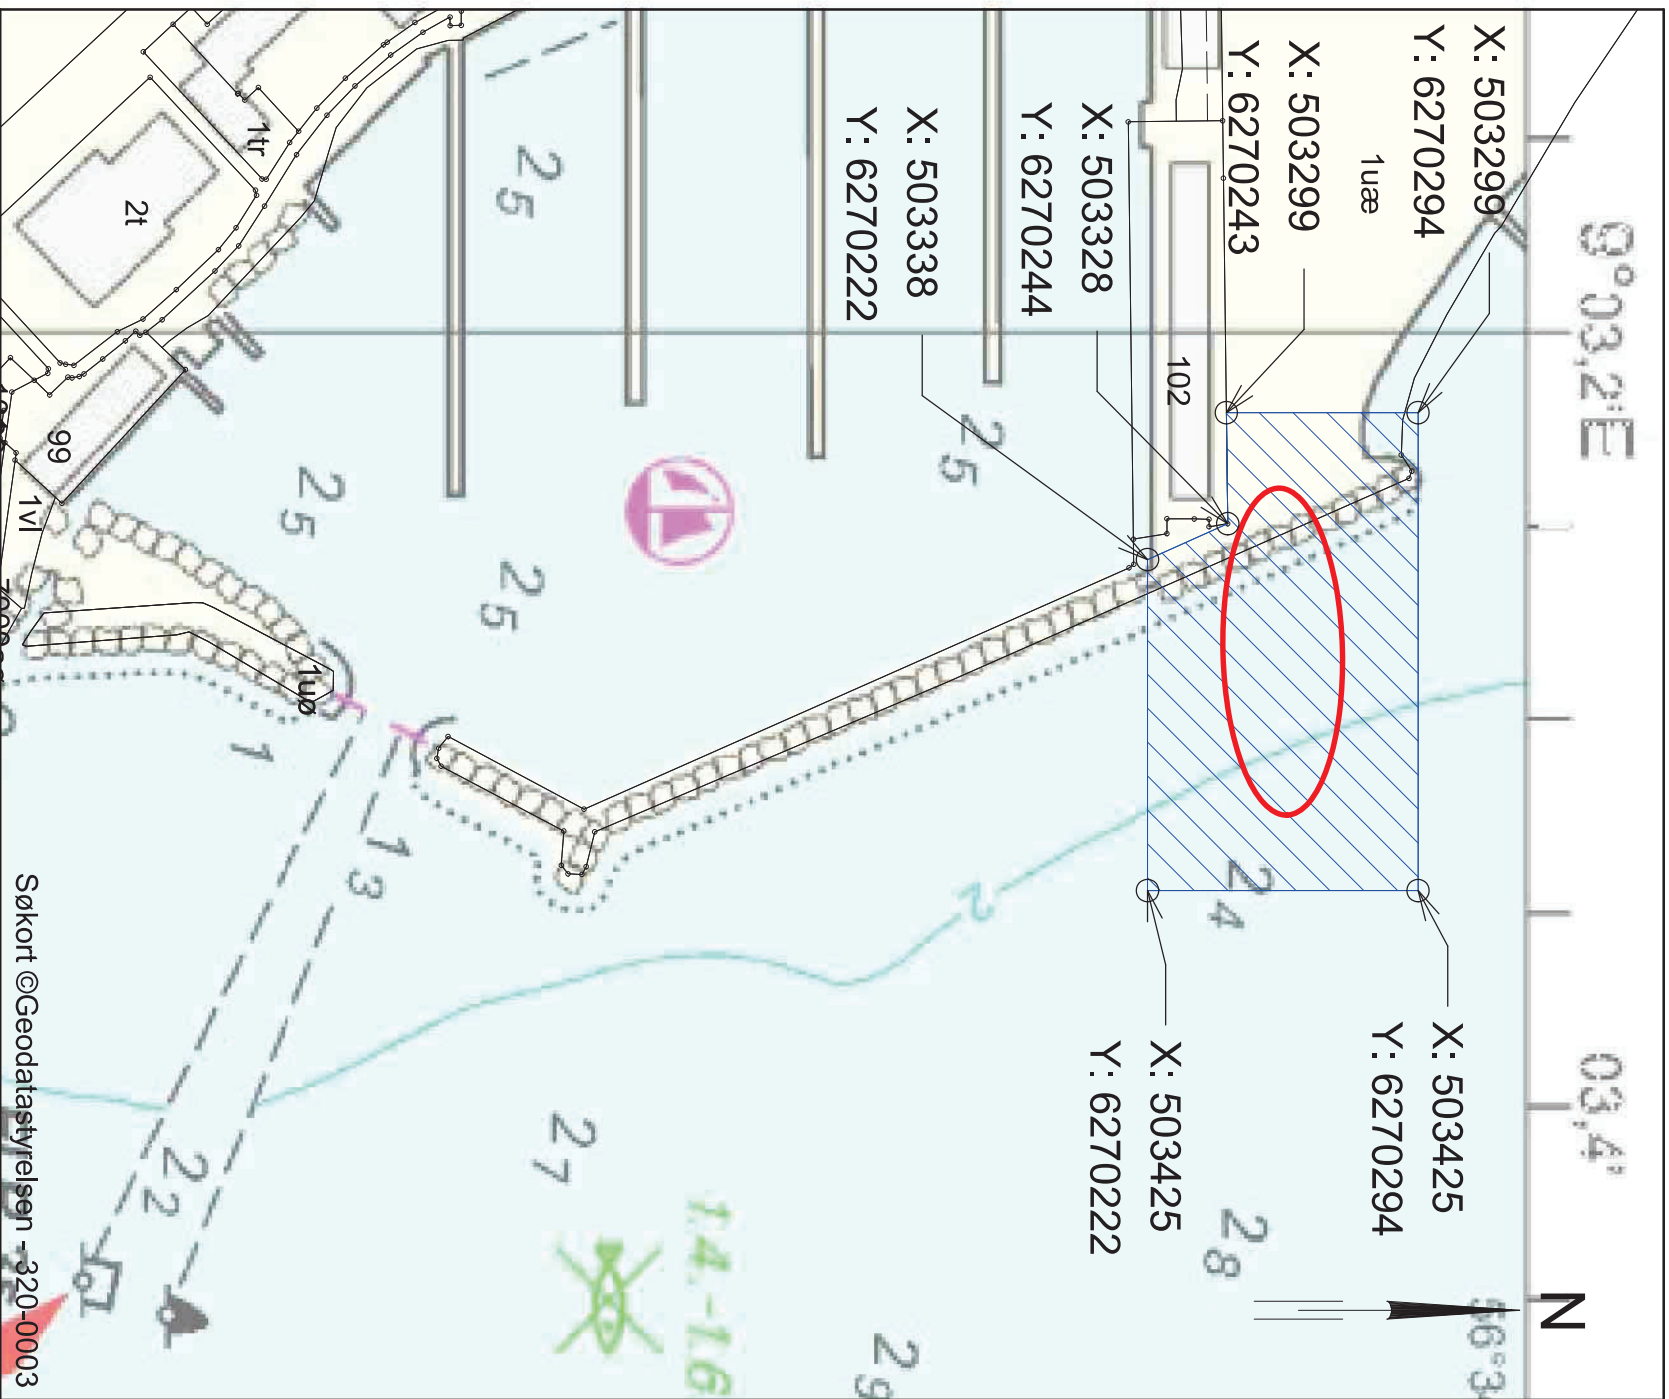

SIGNATURER:

-  Projektområde
-  Arbejdsområde

NOTE:

Koordinater er angivet i UTM32

Ver.	Dato	Udarb.	Kontr.	Godk.	Ver.	Dato	Udarb.	Kontr.	Godk.	Ver.	Dato	Udarb.	Kontr.	Godk.
------	------	--------	--------	-------	------	------	--------	--------	-------	------	------	--------	--------	-------

Skive Kommune

Skive Fjordbad

Situationsplan, jordbundsundersøgelse

Udarb. LNJE Projekt nr. A288489

Kontr. KAGB Mål 1:2000 (A4)

Godk. KAGB Dato 20.01.2025

Bilag nr.

COWI

COWI A/S
Visionsvej 53
9000 Aalborg

Telefon 56 40 00 00
Telefon 56 40 99 99
www.cowi.dk

1.0 1.0 Ver.

LNJE

2025-01-22 11:10:17

c:\pwork\dk\pwork\2\injedt174006\A288489-situationsplan.dgn