



Ansøgning om tilladelse til anlæg på søterritoriet

Dette ansøgningsskema benyttes ved ansøgning om tilladelser til etablering, renovering og udvidelse af anlæg på søterritoriet.

Husk at læse vejledningen på side 6, før skemaet udfyldes.

Eventuelle spørgsmål til ansøgningsskema og vejledning rettes til Kystdirektoratet på tlf. 99 63 63 63 eller via e-mail kdi@kyst.dk.

Bemærk: En ansøgning kan først behandles, når alle nødvendige oplysninger foreligger.

Til Kystdirektoratets notater:

Dato for modtagelse:

||

Journal nr.:

||

Projekttype:

||

Sagsbehandler:

||

A. Oplysninger om ejere af den eller de matrikler, hvor anlægget opføres

Navn

Kerteminde Kommune / att.: Direktør Claus Lade

Adresse

Hans Schacksvej 4

Lokalt stednavn

||

Postnr.

5300

By

Kerteminde

Telefon nr.

65 15 15 15

Mobil nr.

21 34 26 32

E-mail

lbe@kerteminde.dk



B. Evt. repræsentant (entreprenør, rådgiver eller lignende)

Navn

||

Adresse

||

Lokalt stednavn

||

Postnr.

||

By

||

Telefon nr.

||

Mobil nr.

||

E-mail

||

C. Offentliggørelse af oplysninger

Ansøger giver ved underskrift tilladelse til, at ansøgningsmaterialet må offentliggøres på Kystdirektoratets hjemmeside www.kyst.dk. I henhold til persondataloven vil personfølsomme oplysninger, eller andre oplysninger friholdt for aktindsigt, uanset denne accept ikke blive offentliggjort.

Dato

|| 25/6 - 2019

Underskrift

||

Gladi

D. Anlæggets placering

Adresse

| Nordre Havnekaj 0 |

Postnr.

| 5300 |

By

| Kerteminde |

Kommune

| Kerteminde |

Matrikel nr. og ejerlavsbetegnelse

| Matr.nr. 423 a og 423 b Kerteminde Bygrunde |



E. Beskrivelse af anlægget i sin helhed

Kan evt. uddybes i bilag

Bemærk: Nødvendige bilag skal også vedlægges, se rubrik I

Projektet omfatter omlægning og forhøjelse af ydermoler, etablering af nye bådpladser samt servicefaciliteter m.m.

Formål med udbygningen:

- 1.): Udvidelse af havnebassin med mulighed for etablering af ca. 83 ekstra bådpladser.
- 2.): Sikring mod fremtidige klimaændringer og forventet generel forhøjelse af vandstand.
- 3.): Sikring af Marinaens status som sikker A-havn.
- 4.): Ønske om generel opdatering af broer, landanlæg og faciliteter for sikre, at Kerteminde Marina også fremover vil være attraktiv for gæstesejlere og turister.

De oprindelige ydermoler er anlagt ca. 1970 med projekteret topkote = +1,50 meter. Kontrolniveauet af molerne i 2019 viser, at topkoten på østmolerne er reduceret til ca. +1,35 meter. Det formodes, at reduktionen i topkoten skyldes sætninger og/eller udskridninger. I forbindelse med det aktuelle projekt ønskes topkoten på ydermolerne mod øst forøget til +2,30 meter.

Udvidelsen af Marinaens havnebassin ønskes udført ved omlægning af den sydøstlige ydermole. Den sydlige indsejling vil herved blive nedlagt permanent.

I forbindelse med projektet ønskes der etableret 2 stk. gennembrydninger af nordlige hhv. sydlige sidemoler for at muliggøre passage med kajaker og andre mindre fartøjer.

Projektet er første etape af en forventet større ombygning af Kerteminde Marina. Der er ikke planlagt yderligere etaper på nuværende tidspunkt. Den videre ombygning forventes gennemført med tiden i takt med, at der træffes politisk beslutning herom og afsættes økonomiske midler til formålet.

Det bemærkes, at Kystdirektoratet allerede har én sag under behandling vedr. Kerteminde Marina (KDI-19/00542, Opfyldning ved Kerteminde Marina). De to sager er dele af samme overordnede plan, men har på det praktiske plan ikke direkte noget med hinanden at gøre.



F. Beskrivelse af planlagte arbejdsmetoder

Kan evt. uddybes i bilag

Alle berørte arealer ejes af Kerteminde Kommune.

Eksisterende sydøstlige ydermole bortgraves.

Ny østmole anlægges mellem nordlige molehoved og sydlige ende af bølgebryderen ud for nuværende indsejling til Marinaen (kaldet "Bananen"). Materialer fra den opgravede sydøstmole genanvendes.

Ny østmole anlægges med topkote = +2,30 meter. Eksisterende nordøstmole udbygges tilsvarende.

Nyt broanlæg etableres på inderside af molerne, som vist på tegningerne.

Anlægsarbejderne vil blive udført under nødvendig hensyntagen til havmiljø og øvrige omgivelser, herunder ved planlægning af udførelsesperioden.

Kerteminde Marina kan besejles af skibe med dybgang 3,0 meter (jf. Den Danske Havnelods). Der ønskes ikke ændret på dette, og skal dermed ikke foretages uddybningsarbejder.

G. Uddybning

Skal der i forbindelse med anlægget foretages uddybning?

☐ Ja

☒ Nej

Hvis ja skal mængden for uddybningen angives m³

Beskrivelse af hvordan sedimentet fra uddybningen efterfølgende tænkes behandlet:



H. Opfyldning

Skal der i forbindelse med anlægget foretages opfyldning på søterritoriet?

☐ Ja

☒ Nej

Hvis ja skal mængden af opfyldningsmateriale angives m³

Beskrivelse af opfyldningsmaterialets kvalitet:

I. Nødvendige bilag

Følgende bilag skal vedlægges:

- Søkort med indtegnet anlæg
- Matrikelkort med indtegnet anlæg
- Plan- og skitsetegning over det samlede anlæg
- Målsatte snittegninger over eventuelle moler, broer mv.
- Målfast oversigtskort med hele anlægget indtegnet
- Samtykkeerklæringer fra berørte grundejere

Evt. andet relevant materiale:

J. Erklæring og underskrift

Undertegnede ansøger erklærer, at oplysninger, der står i ansøgningen, er i overensstemmelse med de faktiske forhold.

Dato

25/6-2019

Fulde navn (benyt blokbogstaver)

CLAUD LADE

Underskrift

CLAUD

Ansøgningen sendes med post til:
Kystdirektoratet
Højbovej 1
Postboks 100



7620 Lemvig

Eller via e-mail: kdi@kyst.dk

Vejledning til ansøgningsskema

(vedrørende ansøgning om tilladelse til anlæg på søterritoriet)

Punkt A. Oplysninger om ejere

Her anføres navn, adresse mv. på ejere af den eller de matrikler, hvor anlægget opføres på eller ud for. Er der flere ansøgere, kan det anføres i et vedlagt bilag.

Punkt B. Evt. repræsentant (entreprenør, ingeniør eller lignende)

Her anføres navn, adresse mv. på den person, der fungerer som kontaktperson (projektansvarlig) under sagens behandling, det kan for eksempel være et entreprenør- eller ingeniørfirma.

Punkt C. Offentliggørelse af oplysninger

Kystdirektoratet er forpligtiget til at orientere naboer og andre berørte parter om ansøgninger om tilladelse til anlæg på søterritoriet. Ved orienteringen sker der altid en videregivelse af de oplysninger, som er angivet i skemaet. Endvidere offentliggøres ansøgningen på Kystdirektoratets hjemmeside.

Punkt D. Anlæggets placering

Her anføres projektets adresse, dvs. dets fysiske placering. Det er vigtigt for sagens behandling, at matrikelnumre samt ejerlav angives. Disse oplysninger kan findes i ejendommens skøde eller indhentes fra kommunen eller på internettet, f.eks. på www.miljoportalen.dk.

Punkt E. Beskrivelse af anlægget

Her beskrives anlægget i sin helhed. Beskrivelsen skal bl.a. omfatte formål og baggrund for anlægget, anlæggets udformning, en beskrivelse af hvilke materialer, der anvendes til anlægget og overvejelser over anlæggets indvirkning på strømningsforhold og den nærliggende kyst.

Til anvendelse for en screening for VVM skal beskrivelsen ligeledes belyse nedenstående forhold.
Anlæggets

- dimensioner
- kumulation med andre projekter
- anvendelse af naturressourcer
- affaldsproduktion, forurening og gener
- risiko for ulykker, navnlig under hensyn til de anvendte materialer og teknologier



Anlæggets betydning for den miljømæssige sårbarhed i området særligt i forhold til

- nuværende arealanvendelse
- de tilstedeværende naturressourcers relative rigdom, kvalitet og regenereringskapacitet
- det naturlige miljøes bæreevne med særlig opmærksomhed på kystområder, områder der er fredet eller omfattet af national og international natur- og miljøbeskyttelses lovgivning, tætbefolkede områder, områder der er af særlig betydning ud fra et historisk, kulturelt eller arkæologisk synspunkt

Anlæggets potentielle påvirkninger herunder

- påvirkningernes omfang (geografisk område og antal personer der berøres)
- påvirkningernes grænseoverskridende karakter
- påvirkningers grader og -kompleksitet
- påvirkningens sandsynlighed
- påvirkningens varighed, hyppighed og reversibilitet

Beskrivelsen kan eventuelt suppleres med bilag.

Punkt F. Beskrivelse af arbejdsmetoder

Her angives hvilke arbejdsmetoder, der benyttes ved opførelsen af anlægget, bl.a. hvordan og hvornår arbejdet udføres. Angivelsen af arbejdsmetoder er vigtigt for vurderingen af anlæggets påvirkning på miljøet.

Punkt G. Uddybning

Hvis der i forbindelse med anlægget foretages en uddybning, skal det angives i kubikmeter, hvor stor en mængde sediment uddybningen omfatter, og ligeledes hvad der efterfølgende skal ske med sedimentet, f.eks. om det skal bruges til kystfodring, opfyldning mv.

Punkt H. Opfyldning

Hvis der i forbindelse med projektet foretages en opfyldning, skal omfanget af opfyldningen angives i kubikmeter materiale brugt til opfyldningen. Kvaliteten af materialet til opfyldningen skal belyses, specielt mht. om det er forurenat eller uforurenat materiale, der benyttes.

Punkt I. Nødvendige bilag

Følgende bilag skal foreligge, før en ansøgning om tilladelse til anlæg på søterritoriet kan behandles:


- Søkort med anlægget indtegnet
- Matrikelkort med anlægget indtegnet. Matrikelkort kan findes på www.miljoportalen.dk. Anlæg kan f.eks. indtegnes med tusch på matrikelkortet.
- Plan- og skitsetegning over det samlede anlæg
- Målsatte snittegninger, der gør rede for anlæggets konstruktioner. På snittegningen angives f.eks. konstruktionernes højde, bredde, længde mv.
- Målfast oversigtskort med hele anlægget indtegnet
- Samtykkeerklæringer fra ejerne af alle berørte matrikler skal vedlægges, hvis anlægget strækker sig over mere end ansøger / ejers matrikel. Hvis en repræsentant for ejeren, f.eks. entreprenør- eller ingeniørfirma søger om tilladelse til anlægget på ejerens vegne, skal ansøgningen desuden vedlægges en samtykkeerklæring fra ejeren om, at han er indforstået med dennes repræsentation, samt at han er indforstået med, at anlægget opføres på hans ejendom.



Er der i forbindelse med anlægget lavet en strømningsanalyse eller lignende, er det hensigtsmæssigt at vedlægge den/dem som bilag for at belyse sagen bedst muligt.

Hvis der er spørgsmål til ansøgningsskemaet, kan Kystdirektoratet kontaktes på tlf. 99 63 63 63 eller på email: kdi@kyst.dk.

Kystdirektoratet

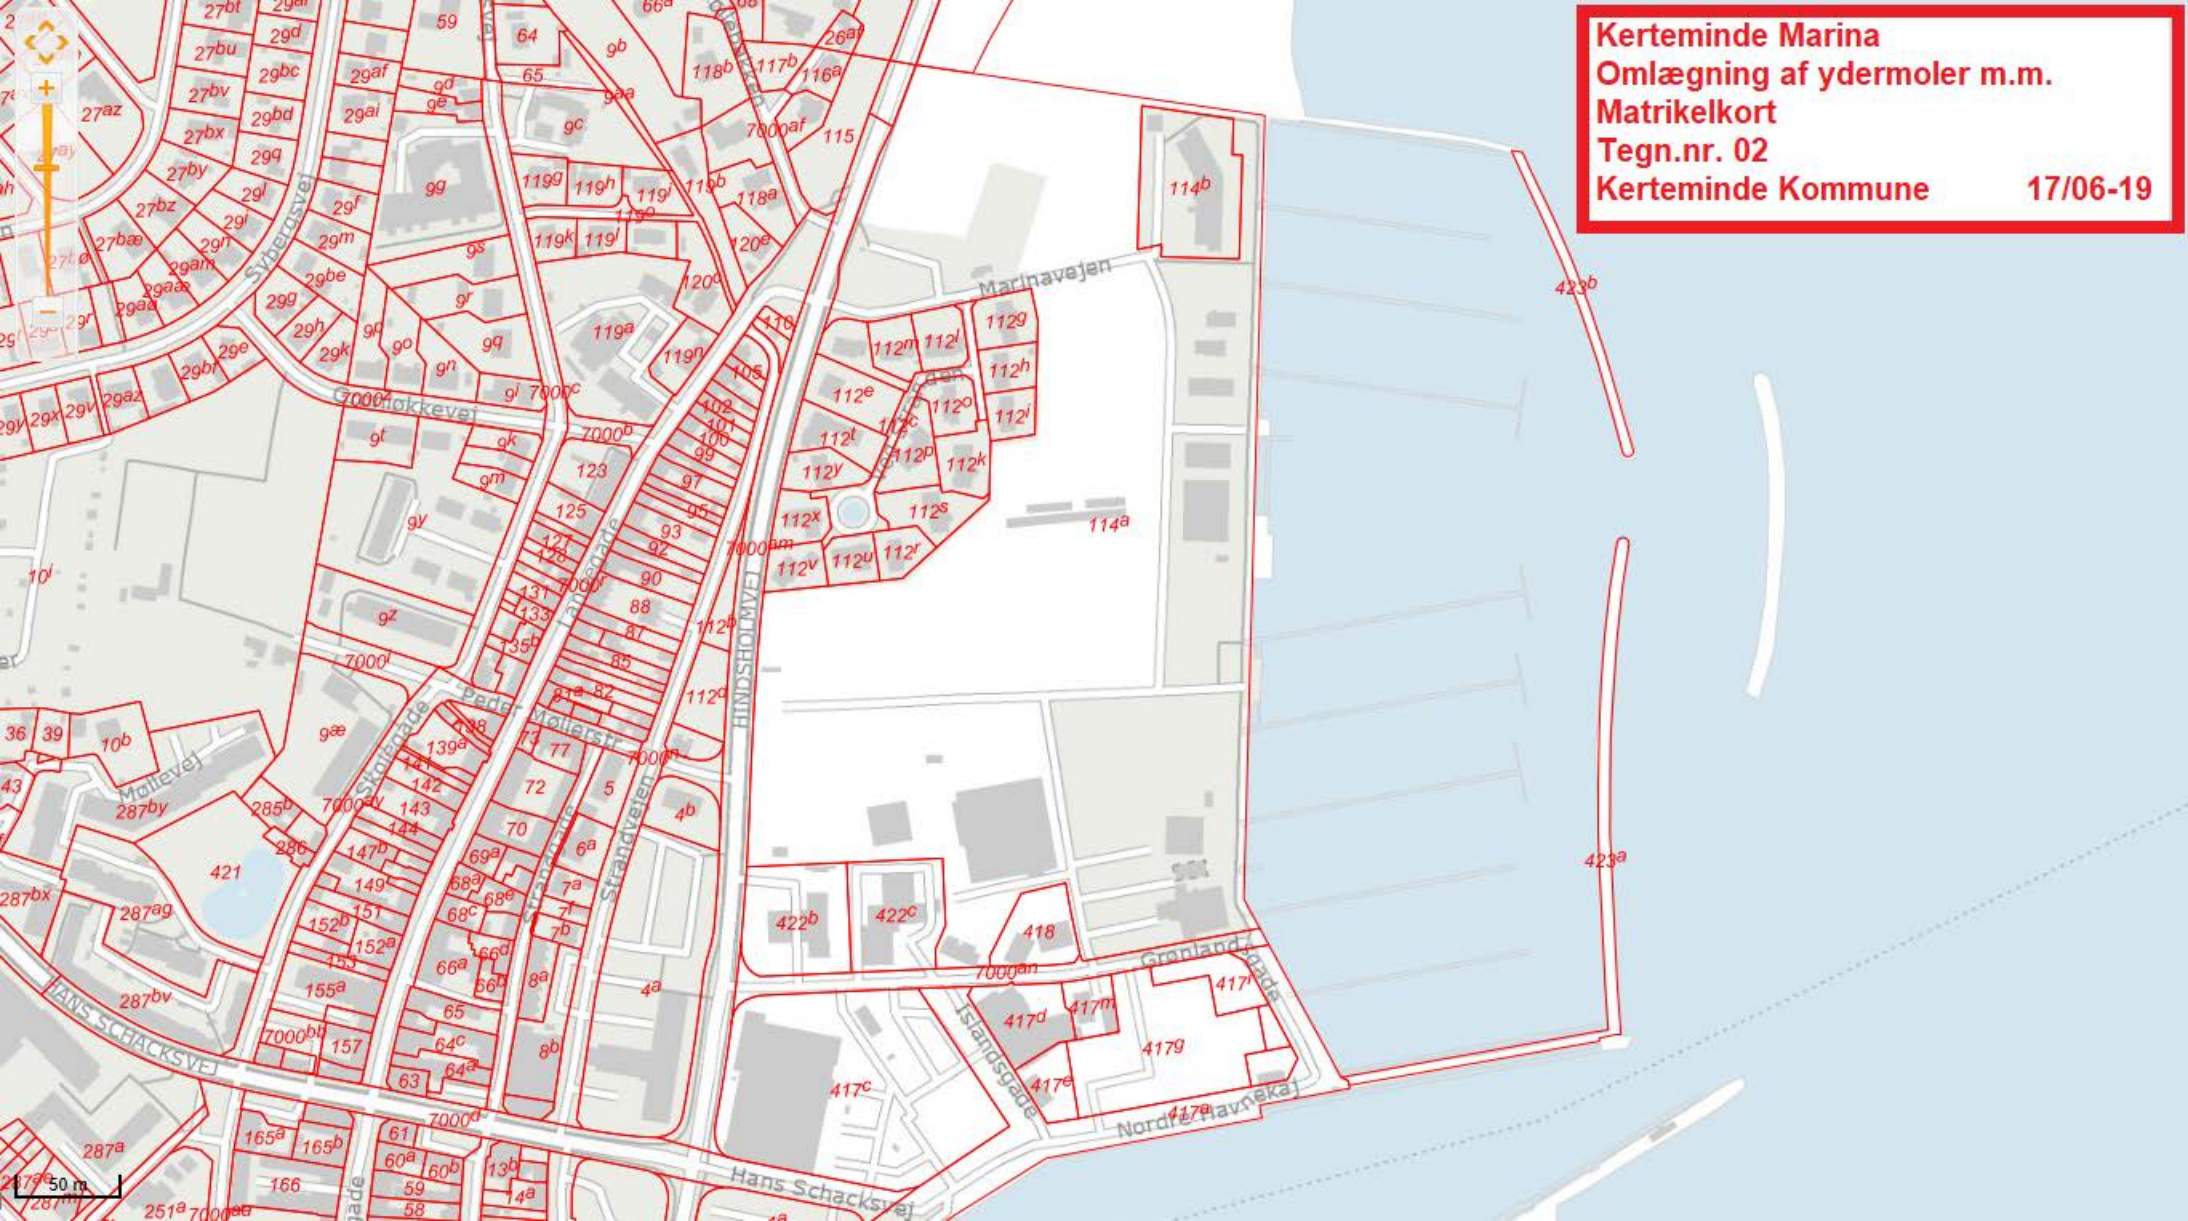

Kerteminde Marina
Omlægning af ydermoler m.m.
Matrikelkort
Tegn.nr. 02
Kerteminde Kommune 17/06-19

Kerteminde Marina
Omlægning af ydermoler m.m.
Nuværende forhold, luftfoto
Tegn.nr. 03
Kerteminde Kommune 17/06-19




Kerteminde Marina

1:2000 (A4)

100m

Skitse 3
Ny østmole +
eksisterende

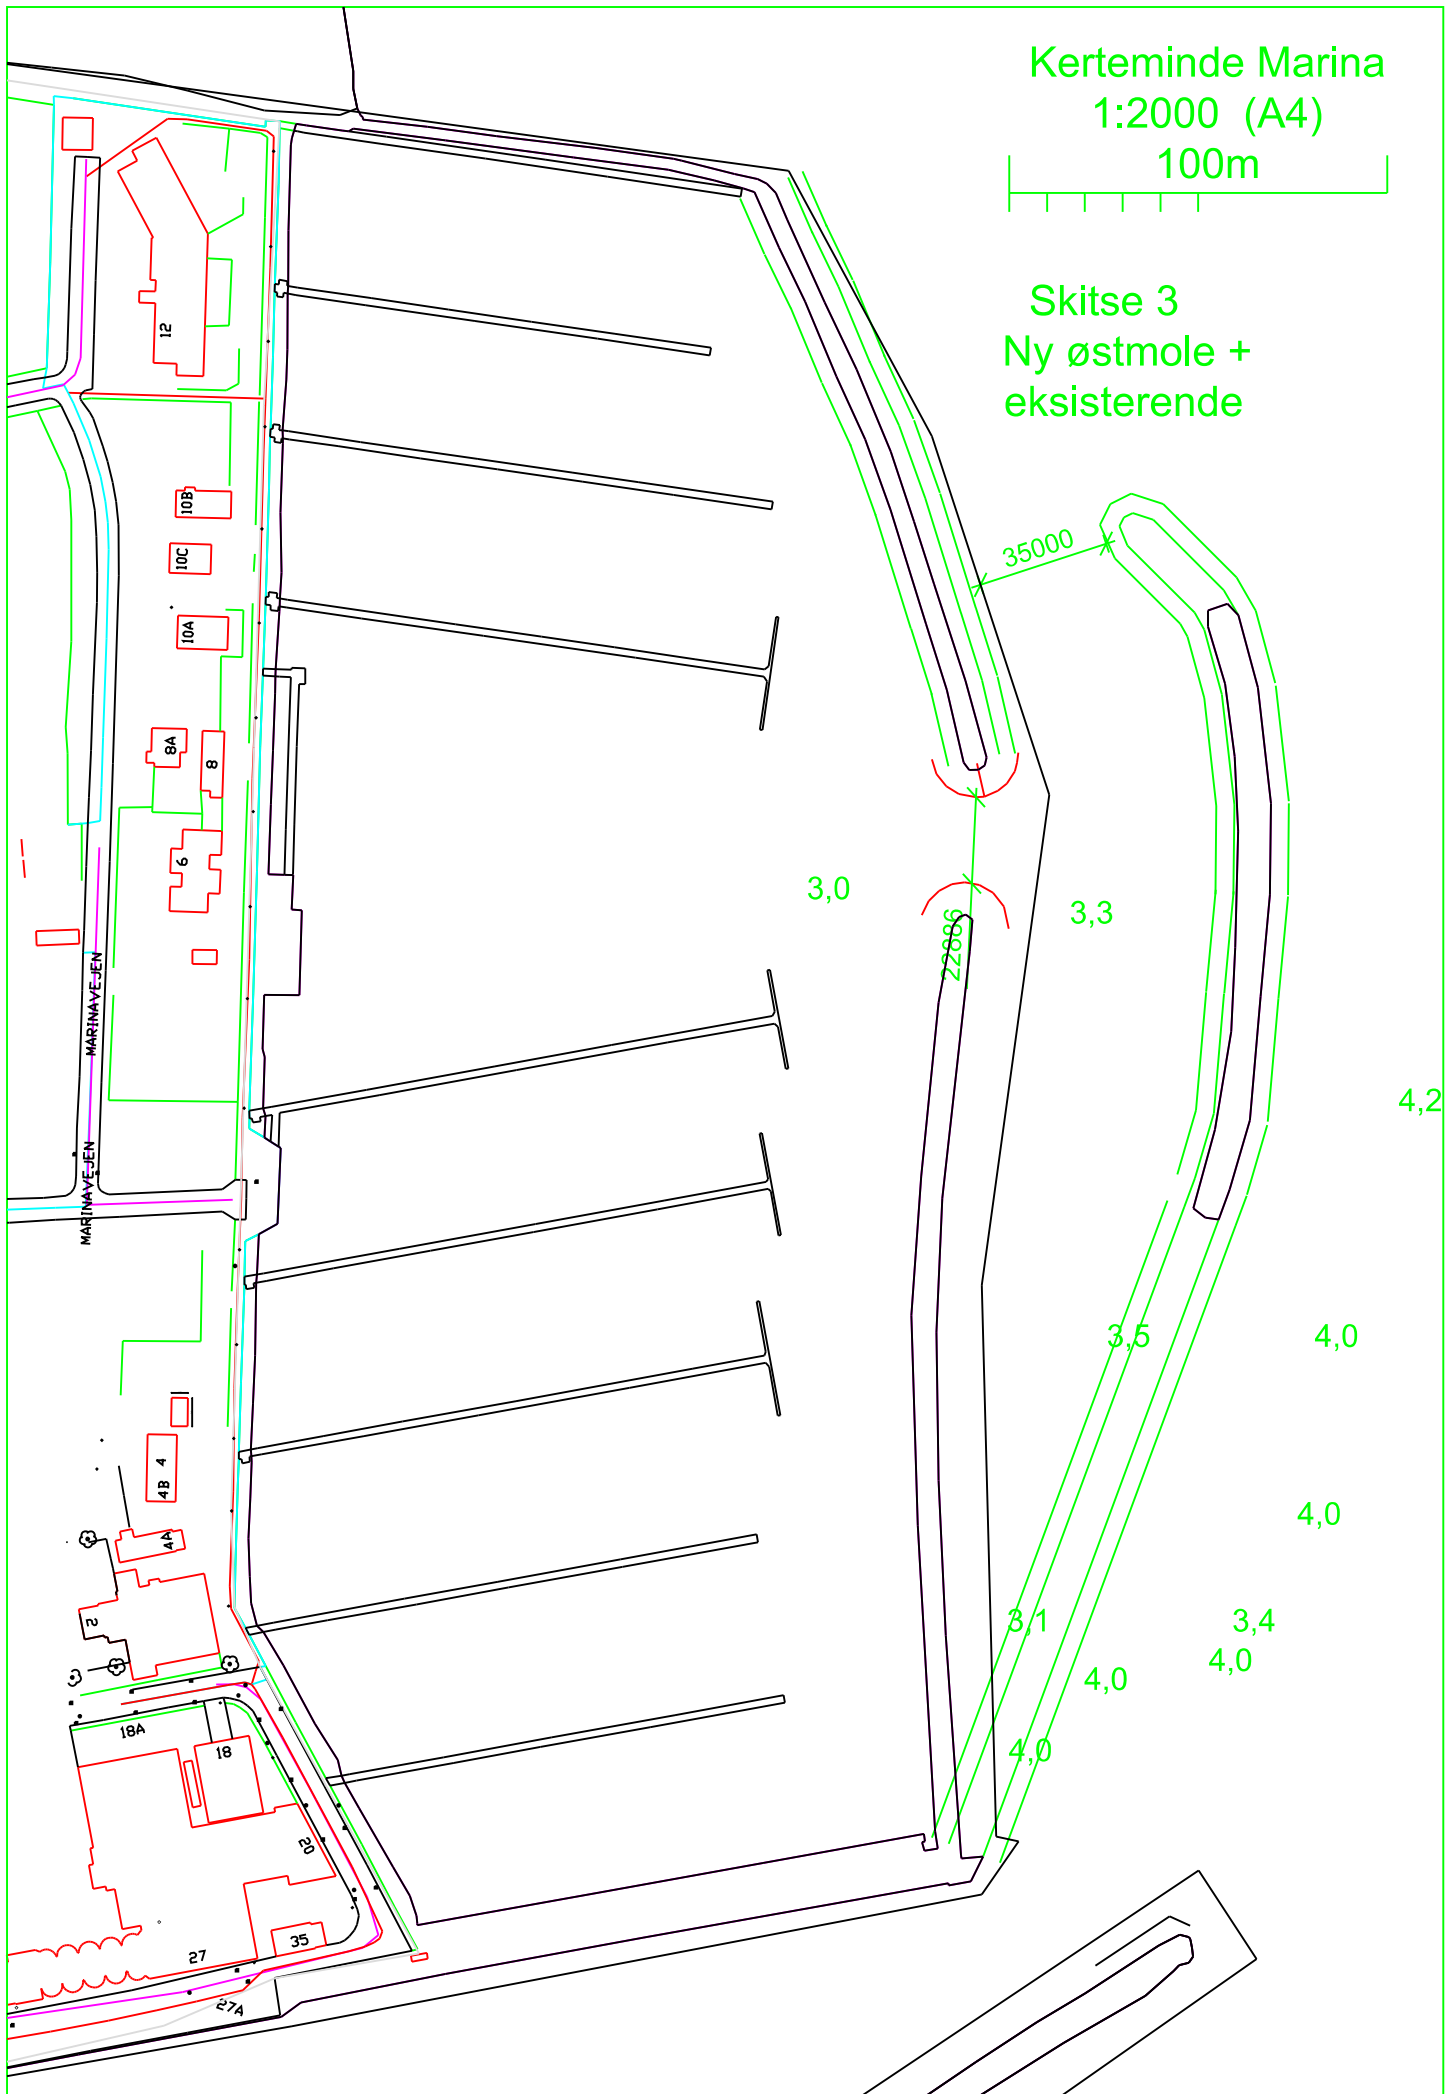

Kerteminde Marina
1:2000 (A4)

100m

Skitse 6
Forslag med ny øst
og sydmole

Kajak indsejling med bangbro
til nord-øst mole

35000

HANDICAP TOILET

3,0

3,3

10 både
20 x 5m

4,2

Evt. 30 både
12 x 3m

25 både
15 x 3.75m

4,0

35451

4,0

12 både
12 x 3m

3,4
4,0

Serviceplatform

Kajak indsejling med
betonbro




Ombygning af ydermoler i Kerteminde Marina

Skråvisualisering af fremtidige forhold

- /// = Eksisterende sydøstlige ydermole fjernes
- = Nye ydermoler, topkote = +2,30 meter
- = Eksisterende ydermoler, forhøjes til topkote = +2,30 meter
- - - = Forlængelse af eksisterende bådebroer
- = Markering af gennemsejlingshuller i eksist. ydermoler mod nord og syd



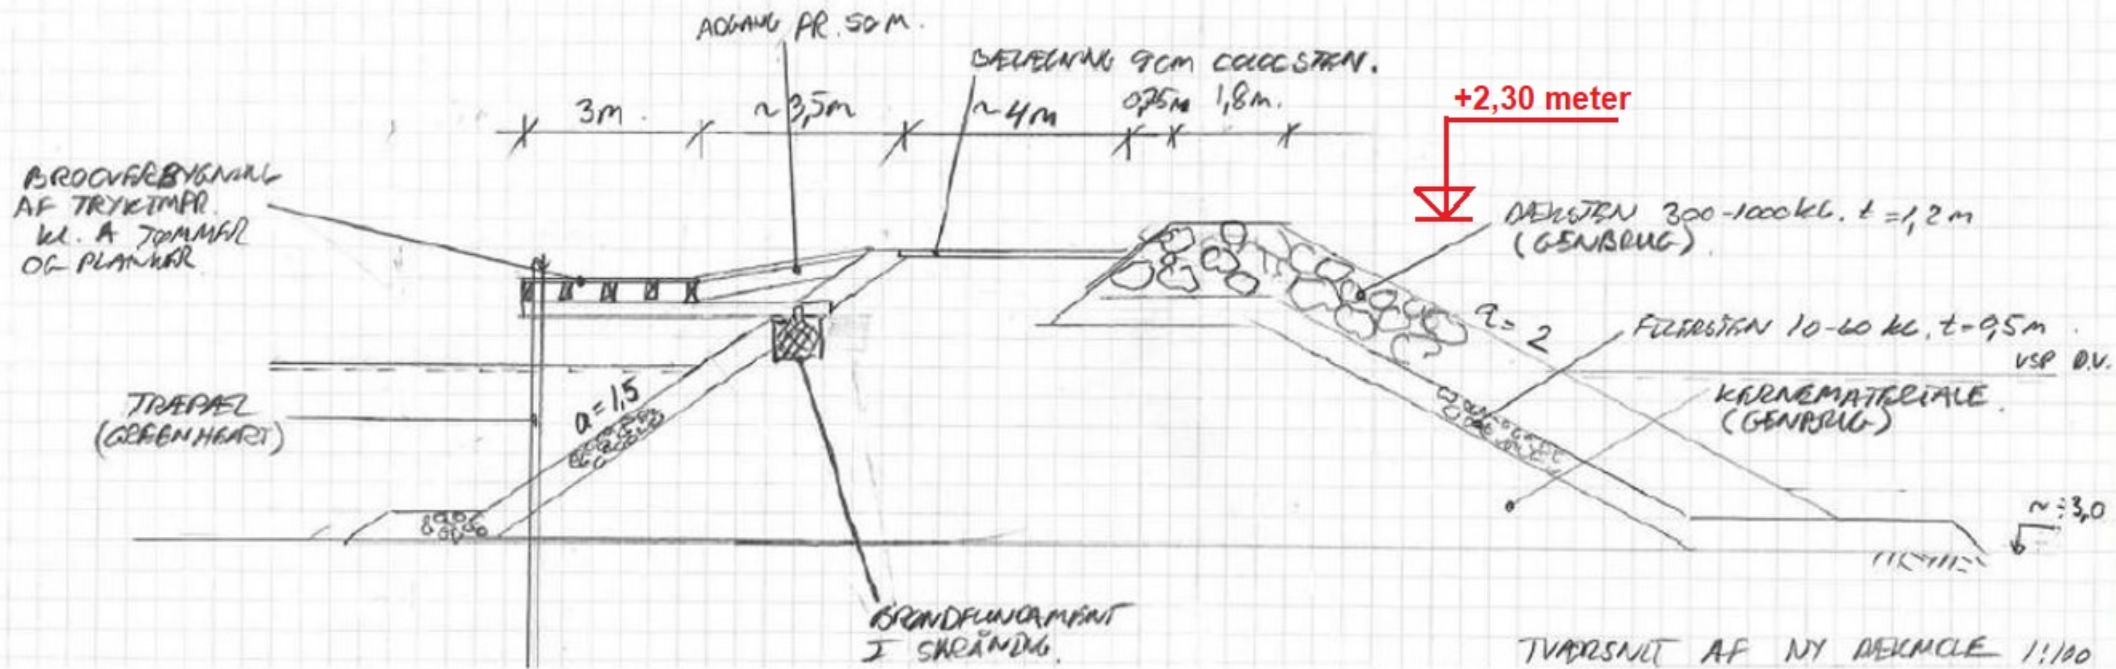

Kerteminde Marina
 Ombygning af ydermoler m.m.
 Normaltværsnit i fremtidig ydermole
 Tegn.nr. 08
 Kerteminde Kommune 17/06-19