


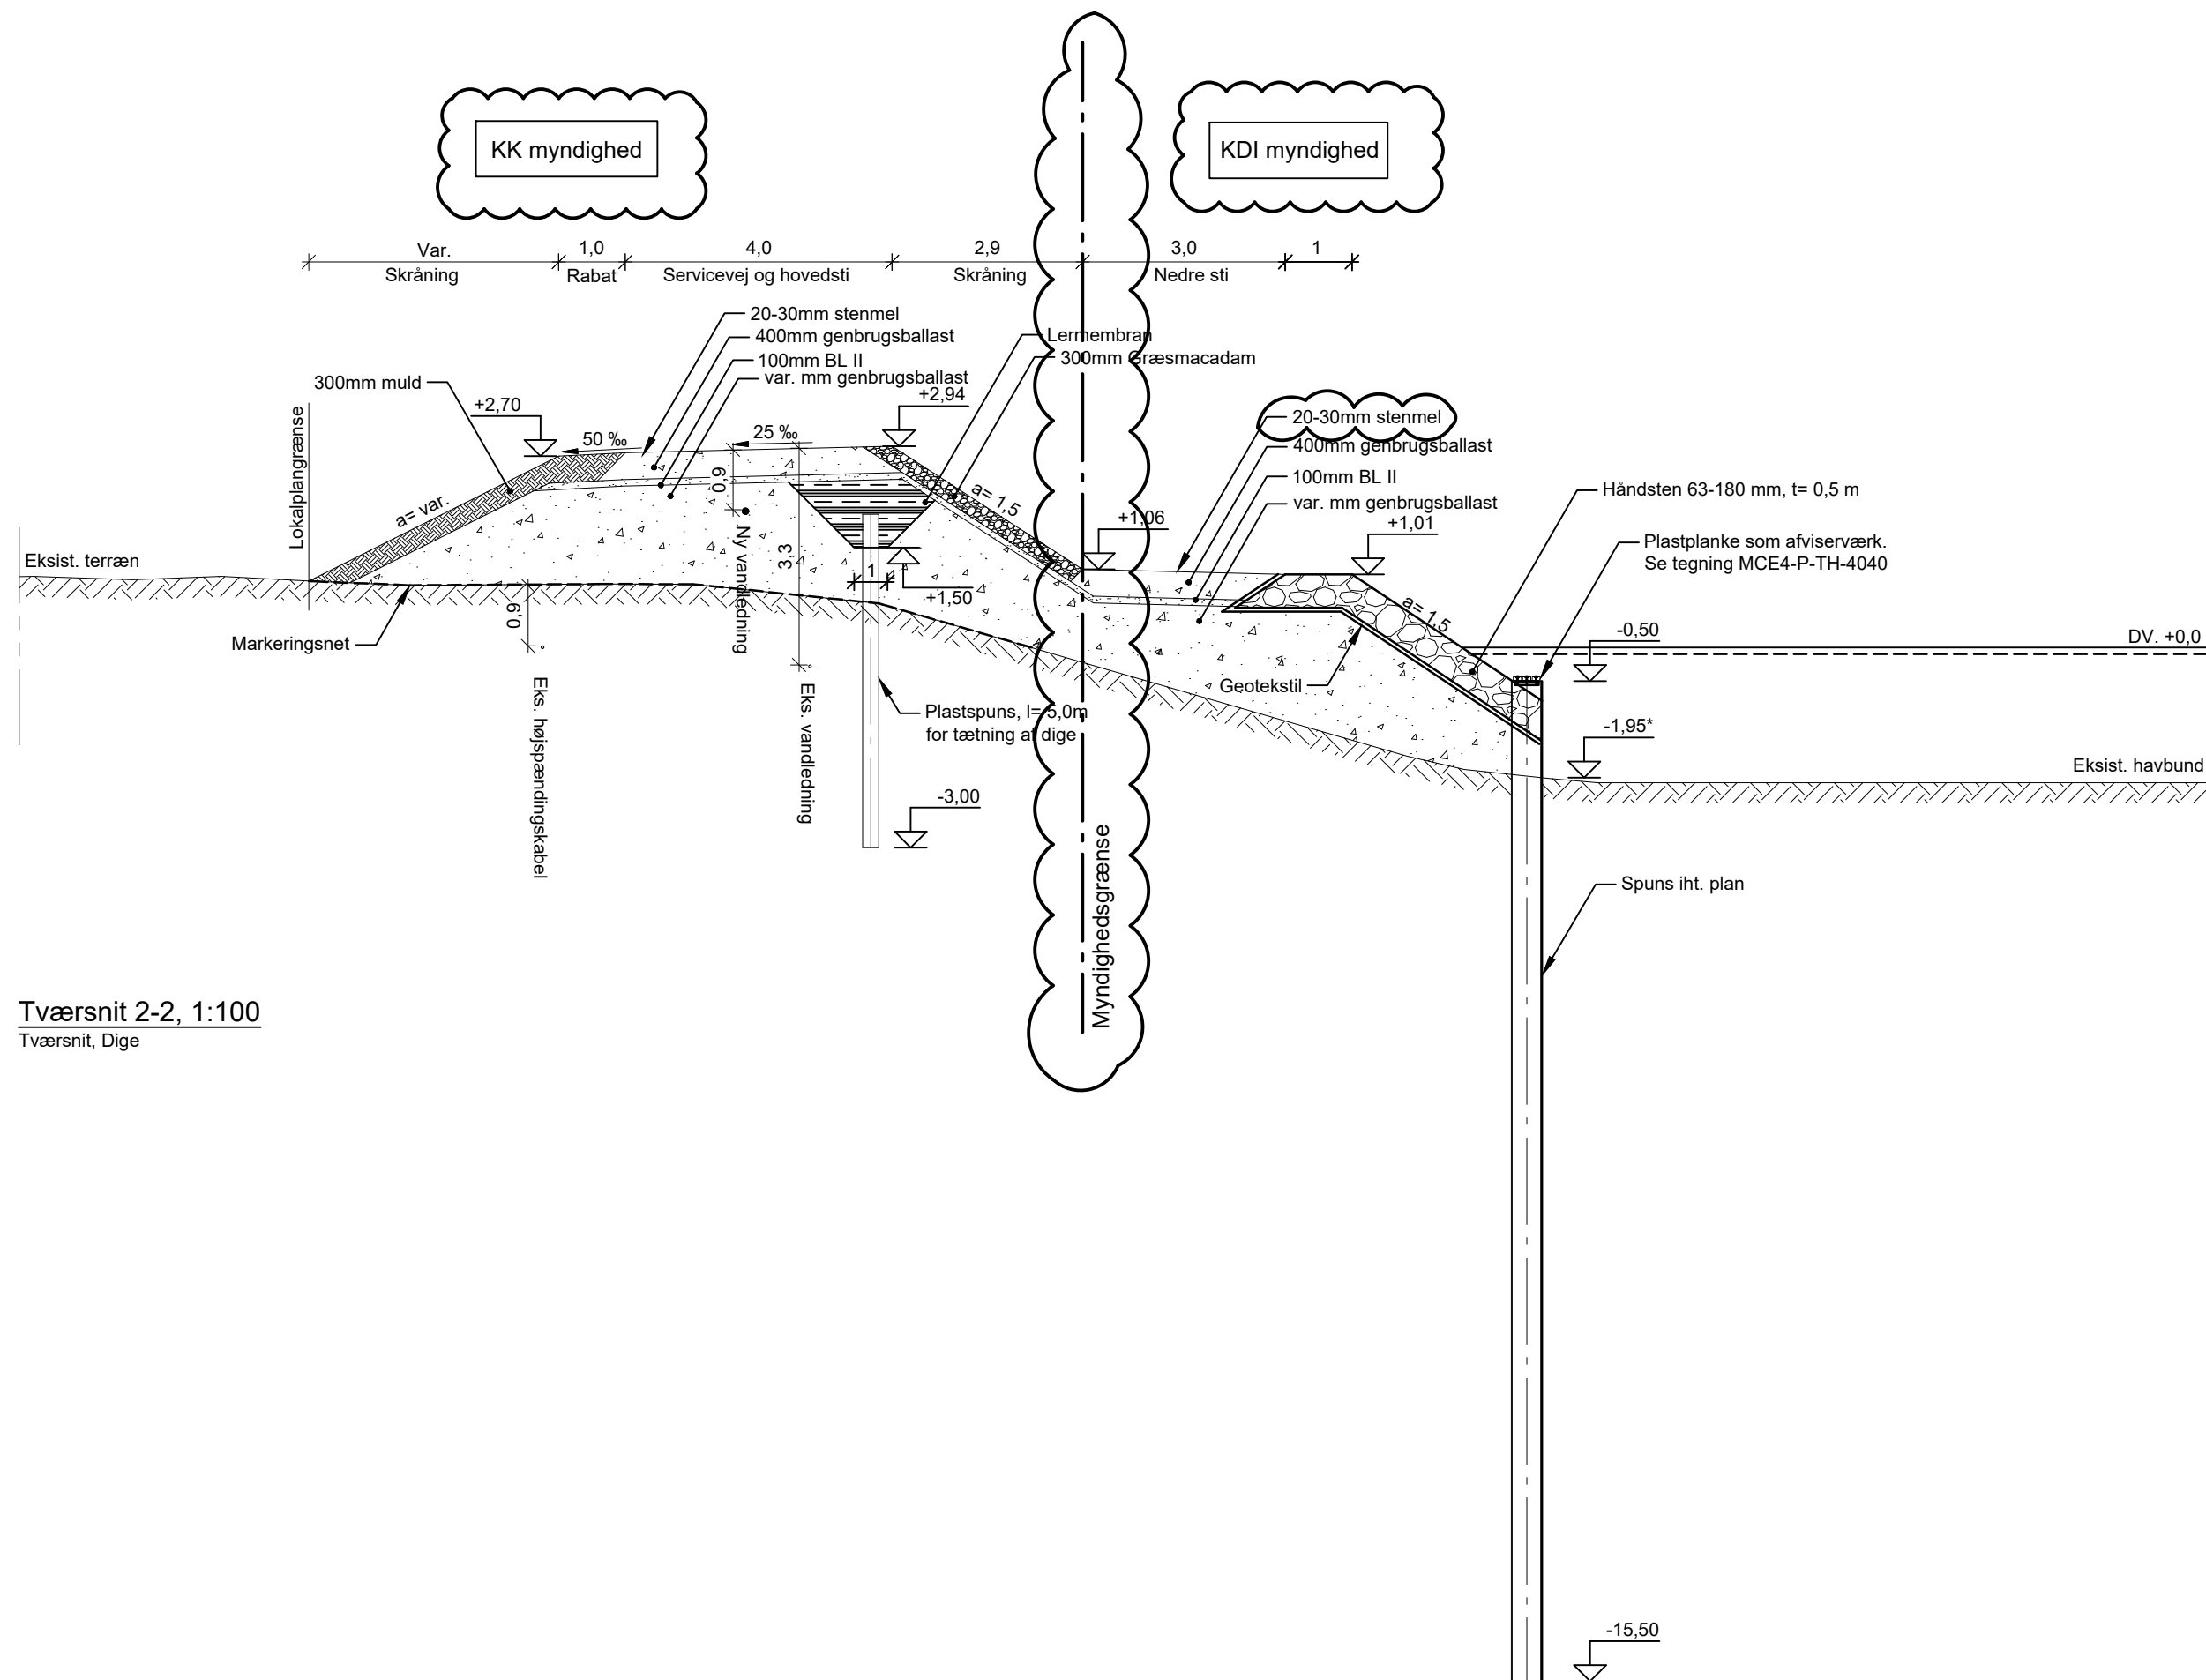

NOTE:

Koter er i meter i.h.t DVR 90
Ubenævnte mål er i m.

* Eksisterende havbund jf. opmålingsplan.

SIGNATURE: _____



REV.	DATO	BEMÆRKNINGER	PROJ/TEGN.	KS
1	2023-05-10	Kotering dige tilføjet	SDU/ KAK	SDU
2	2023-08-31	Myndighedsgrænse og stenmel tilføjet	KAK	SDU
3				



**Kolding
Kommune**
en del af Trekantområdet

RAMBOLL

By- og Udviklingsforvaltningen

Nytorv 11, 6000 Kolding
Telefon 79 79 79 79

Klimatilpasningsprojekt Kolding Å

Snittegning

Tværsnit 2-2

PROJEKTNR.	SAGS NR:	PROJ/TEGN.	KS.	DATO	MÅL	TEGN. NR.
KKÅ-	1100034400	KAK	SDU	2023-03-31	1:100	KKÅ-H-TH-8852 2