

Fra: Niels Erik Karstoft <nielserik@jacobpost.dk>
Sendt: 22. februar 2019 12:25
Til: SKystdirektoratet (kdi)
Cc: 'Ins@fibia.dk'; 'Brian Hemmingsen - K.F. Entreprise ApS'
Emne: 1896 142a_Ansøgningomtilladelsetilanlæg på søterritoriet Fibia Ulvshale Nyord
Vedhæftede filer: 1896 142a_Ansøgningomtilladelsetilanlæg på søterritoriet Fibia Ulvshale Nyord.pdf

Kategorier: turkis

Med venlig hilsen

Niels Erik Karstoft
Tlf. 26709885

Entreprenør Jacob Post ApS
Tlf. 26179885
Nellikevej 40
4060 Kirke Såby
Cvr. 28666543
www.jacobpost.dk
E-mail: jacobpost@jacobpost.dk

I forbindelse med persondataloven af 25/5 2018 gør vi opmærksom på, at vi hos Jacob Post ApS opbevarer følgende oplysninger om vores kunder/leverandører: Navn, Adresse, E-mail, Telefonnummer, CVR-nummer, Relevante betalingsoplysninger.

Hvis du som kunde fortsat ønsker, at modtage dine faktura via mail, skal du ikke foretage dig noget, og du giver os herved samtykke til, at opbevare ovenstående oplysninger. Ønsker du, at blive slettet fra vores kundekartotek, skal du venligst gøre opmærksom på dette via mail. Denne rettighed kan du til enhver tid benytte dig af.



Ansøgning om tilladelse til anlæg på søterritoriet

Dette ansøgningsskema benyttes ved ansøgning om tilladelser til etablering, renovering og udvidelse af anlæg på søterritoriet.

Husk at læse vejledningen på side 6, før skemaet udfyldes.

Eventuelle spørgsmål til ansøgningsskema og vejledning rettes til Kystdirektoratet på tlf. 99 63 63 63 eller via e-mail kdi@kyst.dk.

Bemærk: En ansøgning kan først behandles, når alle nødvendige oplysninger foreligger.

Til Kystdirektoratets notater:

Dato for modtagelse: _____

Journal nr.: _____

Projekttype: _____

Sagsbehandler: _____

A. Oplysninger om ejere af den eller de matrikler, hvor anlægget opføres

Navn

Vordingborg Kommune

Adresse

Mønsvej 130

Lokalt stednavn

Postnr.

4760

By

Vordingborg

Telefon nr.

55362570

Mobil nr.

55362558

E-mail

stno@vordingborg.dk



B. Evt. repræsentant (entreprenør, rådgiver eller lignende)

Navn

Entreprenør Jacob Post ApS.

Adresse

Nellikevej 40

Lokalt stednavn

Postnr.

4060

By

Kirke Såby

Telefon nr.

26179885

Mobil nr.

26709885

E-mail

jacobpost@jacobpost.dk

C. Offentliggørelse af oplysninger

Ansøger giver ved underskrift tilladelse til, at oplysninger fra punkterne D-J må offentliggøres på Kystdirektoratets hjemmeside www.kyst.dk. I henhold til persondataloven vil personfølsomme oplysninger, eller andre oplysninger friholdt for aktindsigt, uanset denne accept ikke blive offentliggjort.

Dato

15/2 2019

Underskrift

Niels Erik Karstoft

D. Anlæggets placering

Adresse

Ulvshalevej, Ulvshale, 4780 Møn & Ulvshalevej, Nyord, 4780 Møn

Postnr.

4780

By

Møn

Kommune

Vordingborg

Matrikel nr. og ejerlagsbetegnelse

7000 Nyord Ø, Nyord & 7000A Ulvshale, Stege Jorder



E. Beskrivelse af anlægget i sin helhed

Kan evt. uddybes i bilag

Bemærk: Nødvendige bilag skal også vedlægges, se rubrik I

Formålet med boringen er at imødekomme hensigten i infrastrukturdirektiv 2014/61/EU, om at give alle egne adgang til moderne og hurtige internetforbindelser til gavn for alle borgere såvel som den private og de offentlige sektorer. Orø er et af de områder hvor Fibia mener at en fiberforbindelse vil være med til at sikre en holdbare økonomisk og social fordel. Der vil til Orø, blive anlagt et højhastighedsnet der lever op til kravene i infrastrukturdirektiv 2014/61/EU.

Der etableres et trækrør, i PE100, til fiber ved hjælp af styret underboring. Der bores fra land til land og således under søterritoriet og IKKE i søterritoriet. Trækrøret, etableres i min. 4 m dybde under havbund, hvorfor der ikke skabes ændringer på havbunden. Enderne af røret føres op på land hvor de forbindes med nedgravede fiberrør. Når projektet er afsluttet vil der ikke være synlige tegn på anlægget..



F. Beskrivelse af planlagte arbejdsmetoder

Kan evt. uddybes i bilag

Fra afsendergrube frembores borestænger med typisk diameter på 40-100 mm. Borehovedet udsender signaler, som giver grundlag for at styre boringen. Borehovedet er typisk monteret med en skråtstillet flange, der tvinger borehovedet til siden. Boring lige ud opnås ved at lade borehovedet rotere under fremboring, mens korrektion af kursen opnås ved at standse rotationen. I modtagegruben afmonteres borehovedet - i stedet monteres et fræsehoved (reameren), bag hvilken ledning/ beskyttelsesrør monteres med en svirvel.

Under tilbagetrækningen fræses formationen op. Der pumpes boremudder, vand med opslemmet ler, frem gennem stængerne og ud gennem reamerens hoved. Boremudderet tjener til at stabilisere formationen, især i sandjord, til at smøre ledningen og til at transportere den frigjorte jord bort..

G. Uddybning

Skal der i forbindelse med anlægget foretages uddybning?

☐ Ja

☒ Nej

Hvis ja skal mængden for uddybningen angives _____ m³

Beskrivelse af hvordan sedimentet fra uddybningen efterfølgende tænkes behandlet:



H. Opfyldning

Skal der i forbindelse med anlægget foretages opfyldning på søterritoriet?

☐ Ja

☒ Nej

Hvis ja skal mængden af opfyldningsmateriale angives _____ m³

Beskrivelse af opfyldningsmaterialets kvalitet:

I. Nødvendige bilag

Følgende bilag skal vedlægges:

- Søkort med indtegnet anlæg
- Matrikelkort med indtegnet anlæg
- Plan- og skitsetegning over det samlede anlæg
- Målsatte snittegninger over eventuelle moler, broer mv.
- Målfast oversigtskort med hele anlægget indtegnet
- Samtykkeerklæringer fra berørte grundejere


Evt. andet relevant materiale:

J. Erklæring og underskrift

Undertegnede ansøger erklærer, at oplysninger, der står i ansøgningen, er i overensstemmelse med de faktiske forhold.

Dato	Fulde navn (benyt blokbogstaver)	Underskrift
15/2 2019	Niels Erik Karstoft	


Ansøgningen sendes med post til:
Kystdirektoratet
Højbovej 1
Postboks 100

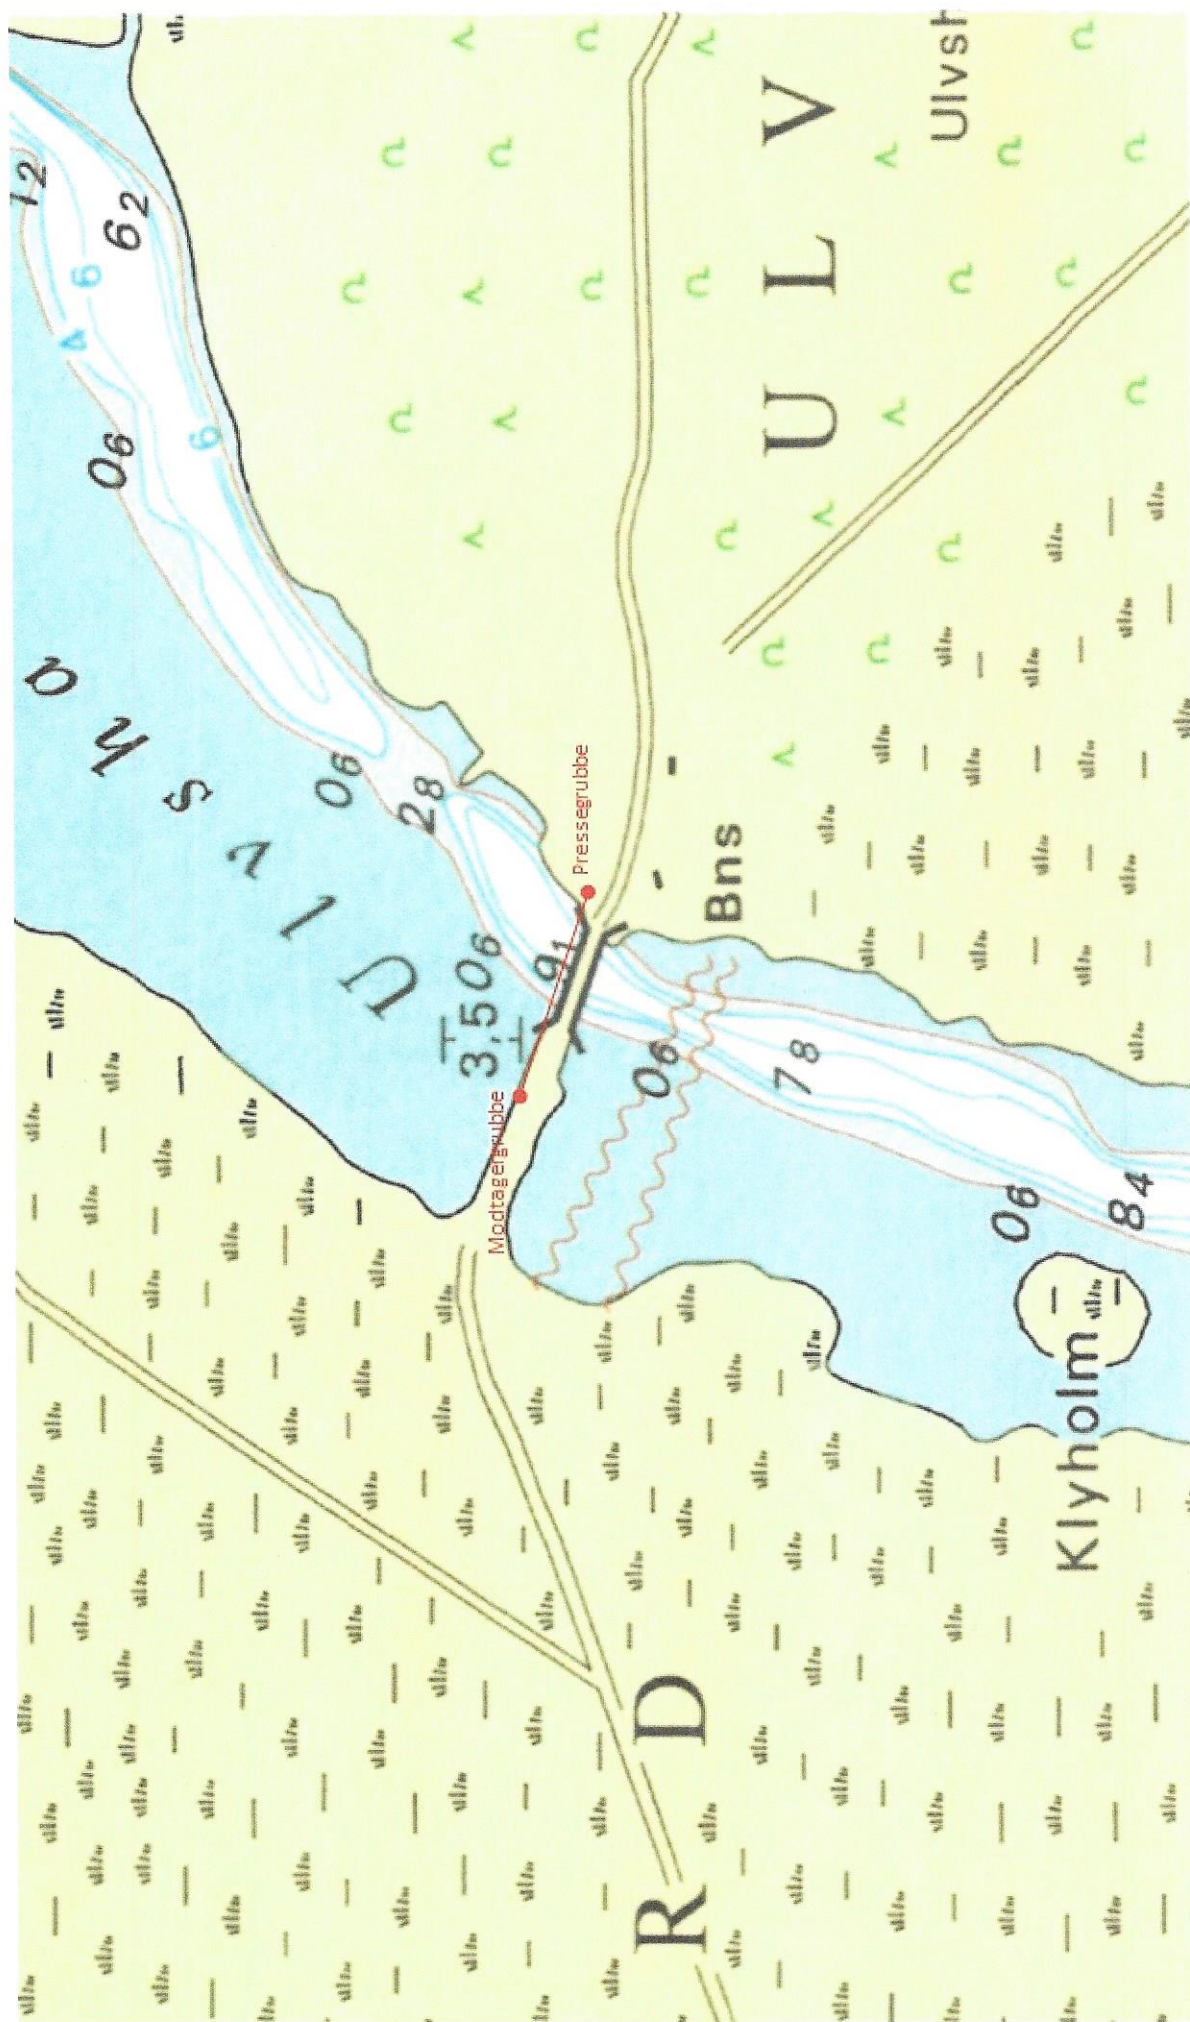






- vandlinje
- havbund
- foringsvej til fiber

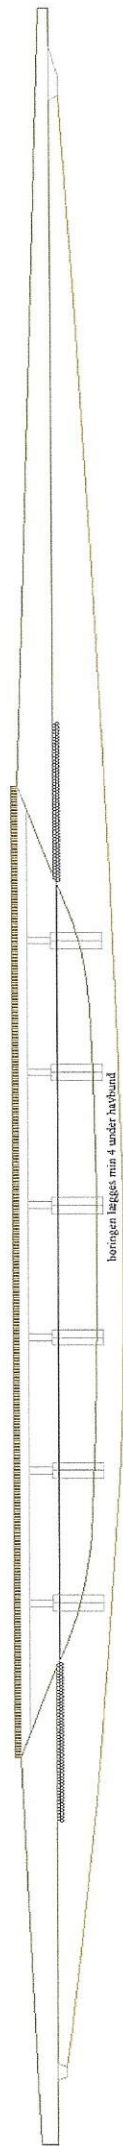

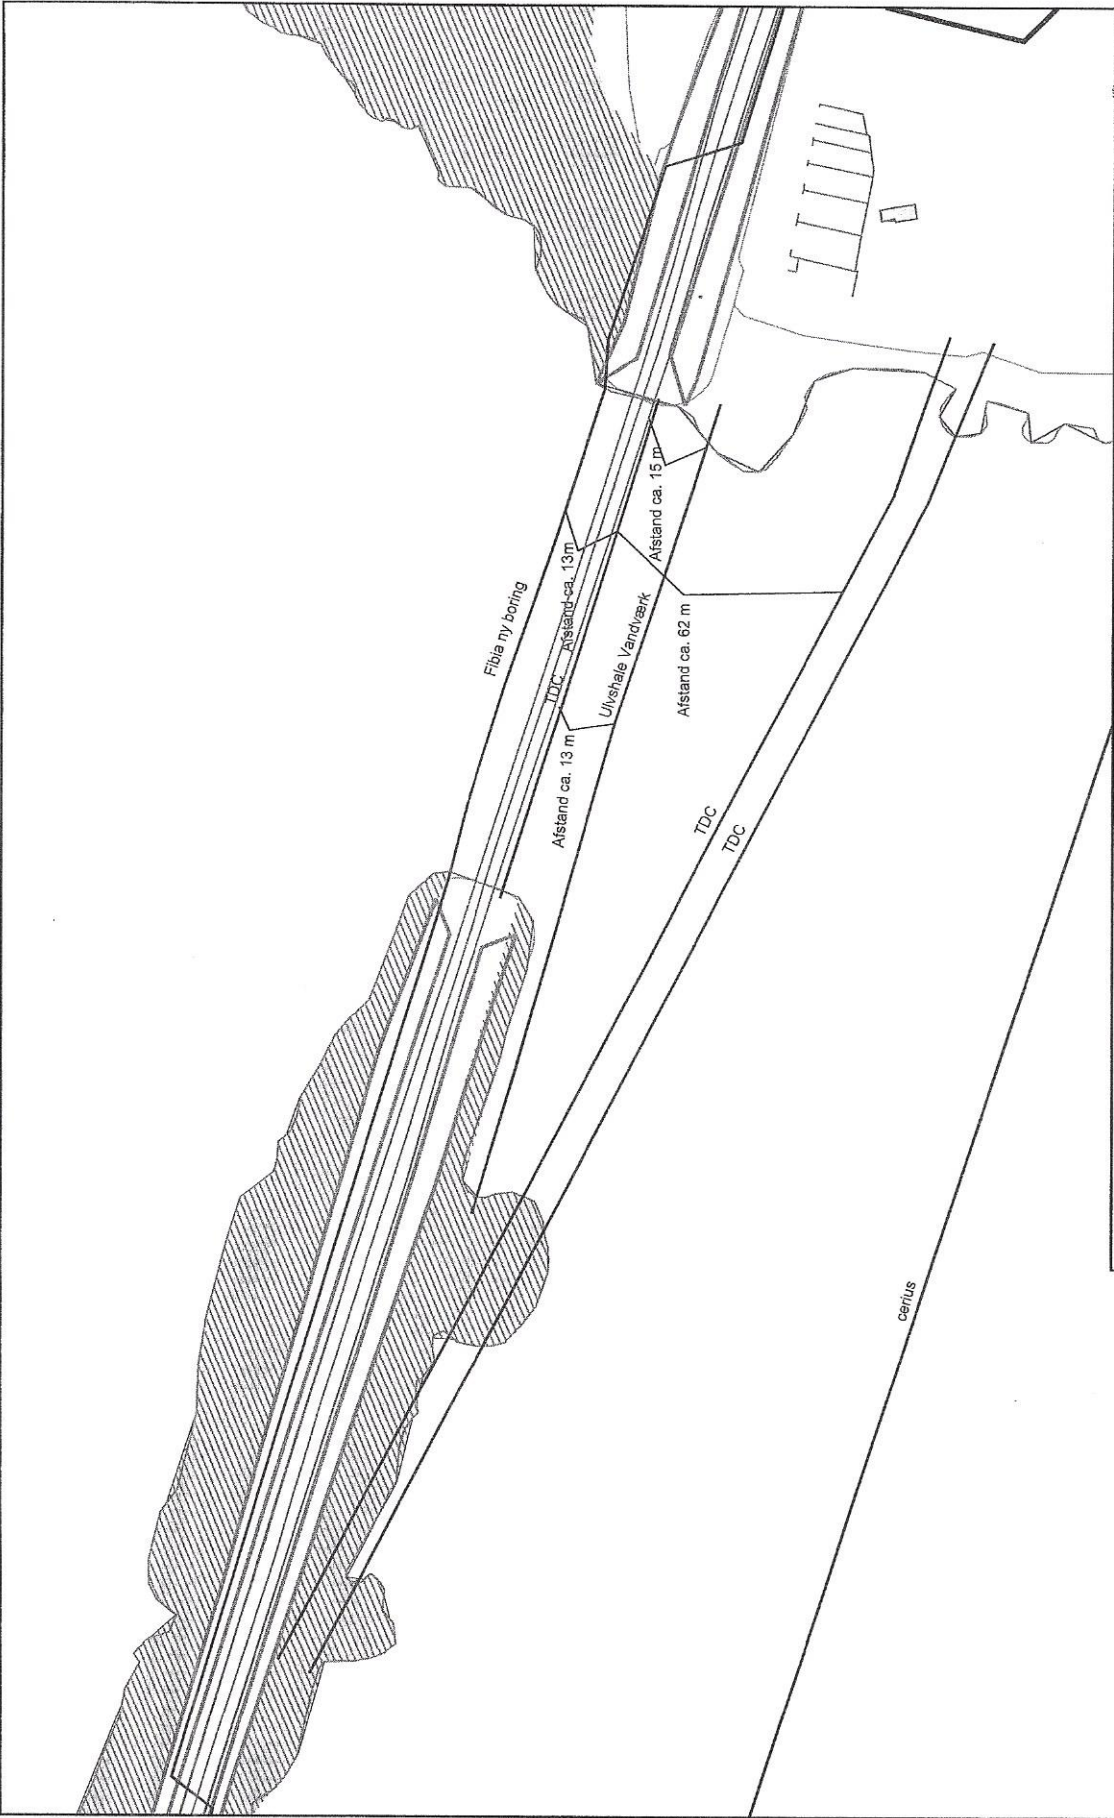

Projekttegning: Nyord			Sags/Tegnings nr.: 007849		Fibla Hovedkontor: Hovedgaden 36, 4520 Svinninge Telefon 70292444, www.fibla.dk	
Dato 08/02/2019		Netplanlægger: jg	Måleforhold 1:1500	Papir: A4		Side: 1 / 1
Bemærkninger: Ulvshalevej, 4780						
Rev. nr.:	Rettelser:		Rev. dato:			



Type: Ansøgning

Vordingborg Kommune
Trafik og Park
Mønsvej 130
4760 Vordingborg
Tlf.: 55 36 25 70

GRAVETILLADELSE

Sagsnr.: 18-01311
ROVnr.: 14200-000308
Journalnr:

Side 1 af 4

ANSØGER:

K.F. Entreprise ApS
Møllevej 38
4960 Holeby
Kontaktperson: Jan Baltzer
E-mail jan@kfentreprise.dk
Tlf. mobil:20704760

LEDNINGSEJER:

Fibia
Energivej 33
4690 Haslev
Kontaktperson: Fibia Fibia
E-mail fibia@dk
mobil:70292900

ENTREPRENØR:

K.F. Entreprise ApS
Møllevej 38
4960 Holeby
Kontaktperson: Kim Friis
E-mail jan@kfentreprise.dk
Tlf. mobil:20704760

IDENTIFIKATION:

Vejnavn: Ulvshalevej

OBS: Denne vej er en del af et udbud: 390_NCC Møn kl. 3

Husnr	-	Stationering	8	/	164	-	12	/	321	Distrikt	Vordingb.	Kommunevej
Frakørsel:	-									Adm.vejnr.		3651841 - 0
Bredde; længde; dybde:		0,50	;	5,00	;	0,50				Udførselsmetode:		Jordfortrængning/gravnin
Bekrivelse af gravsted:		Der skal graves fiber til Nyord										

Venstre Yderrabat Langs

Ingen belægningsoplysninger fundet

Højre Yderrabat Langs

Ingen belægningsoplysninger fundet

VARIGHED:

Påbegyndes: 17-12-2018
Afsluttes: 01-03-2019

SPECIFIKATION:

Arbejdets art: Etablering Ledningstype Fiber
Ledningsnetdel: Hoved- og stikledning
Er det muligt at koordinere gravearbejdet med andre gravearbejder Ja
Der er søgt samgravning i ler.

BESKYTTELSESNIVEAUER:

Kant- og baggrundsafmærkning

Vejnavn: Ulvshalevej

husnr: - stationering: 8 / 164 til 12 / 321

Afmærkning: L0101

Afmærkningsplan omfatter

ANSVARLIG FOR AFMÆRKNING:

Brian Hemmingsen

Tlf: mobil:22122382,døgn:22122382

RETABLERINGS ANSVAR

Entreprenør har ansvaret for reetablering af Grusbærelag

Entreprenør har ansvaret for reetablering af Bundsikring

Retableringsmetode:

TILLADELSE:

Ansøgt den: 07-12-2018

Sagsbehandler: STNO

Steen Nordstrøm

Tilladelsen er givet på omstående og vedlagte vilkår den:

21-12-2018

VEDHÆFTEDE FILER:

Ansøgning 014200-000000000308 2018-12-07.pdf; Projektplot - Nyord - Kopi.pdf; Særlige vilkår for gravetilladelse på Nyord.docx

GENERELLE VILKÅR:**Husk at anmelde flytning af jord**

Jord fra vejarealer betragtes som minimum som lettere forurenet og må derfor ikke flyttes uden forudgående anmeldelse. Jordflytningen skal anmeldes til Vordingborg Kommune via den digitale anmeldelsesløsning på kommunens hjemmeside. Du kan læse mere om reglerne om flytning af jord i jordflytningsbekendtgørelsen.

Standts arbejde, hvis du opdager eller har mistanke om jordforurening

Hvis der under gravearbejdet konstateres en forurening, eller opstår en mistanke om en forurening, der ikke er kortlagt i forvejen, skal arbejdet standses og Vordingborg Kommunes Jordforureningsgruppe kontaktes via e-mail til jordforurening@vordingborg.dk eller telefon nr.: 55362480 (bed om at tale med en medarbejder fra jordforureningsgruppen). Reglerne om standsningspligt står i jordforureningsloven.

Lovgivning

Vi har givet gravetilladelsen efter § 73, stk. 1, i vejloven, lov nr. 1520 af 27. december 2014 om offentlige veje. Efter lovens § 76, stk. 1, kan tilladelsen være betinget af vilkår.

Vi har givet tilladelsen til at placere ledninger, kabler og lignende anlæg med tilbehør i og på vejarealet efter vejlovens § 80, stk. 1, nr. 1. Tilladelsen er betinget af vilkår.

Reetablering ved opgravning i rabat

Opgravning i rabat reetableres med genudlægning af muld, afrivning af sten, samt græssåning.

Opgravning i grusbelagt fortov reetableres som eksisterende, dog med minimum 10cm GAB grus.

Reetablering ved opgravning i flisebelagte fortov

Opgravning i chausse- og flisebelagt fortov reetableres som eksisterende, dog med minimum 10 cm stabilgrus, afrettet med minimum 3 cm flisegrus. Belægningen efterfejes med sand.

Hvor chaussesten er sat i tørbeton, anvendes tørbeton til bærelag. Fuger fyldes ligeledes med tørbeton.

Belægningen skal tilpasses den eksisterende belægning og i øvrigt fremstå som en jævn flade med tætte og fyldte fuger.

Optagning skal ske så hele fliser ikke beskadiges. Arbejdet skal udføres håndværksmæssigt korrekt, jf. Forskrifter og Regler for brolægning.

Hvis fliser er knækkede, kan der efter forudgående aftale afhentes erstatningsfliser hos Vordingborg Kommune.

Opgravning i grusbelagt fortov reetableres som eksisterende, dog med minimum 8 cm stabilgrus 0-16 mm og 3 cm grus svarende til Slotsgrus. (Sigtekurve kan rekvireres hos Vordingborg Kommune eller ses f.eks. på www.stenrand-grusgrav.dk)

Opgravning i asfaltbelagt fortove og cykelsti reetableres med 20 cm stabilgrus. Stabilgrus afrettes og afsluttes 6,5 cm under omgivende overflade, hvorefter tilstødende combibelægning føres til overkant af eksisterende belægning. Asfaltkanter renfejes og klæbes. Der udlægges og komprimeres 150 kg/m².

Reetablering med bærelag ved opgravning i asfalt

Det asfalterede areal reetableres med bærelag og belægninger som eksisterende, idet GAB'en dog udføres til top af slidlag.

Efter ca. 1 år udlægges slidlag som eksisterende på det berørte areal, idet der fræses af GAB forinden. Fræsning og udlægning af asfalt udføres af egen udvalgt asfaltentreprenør.

Ved arbejde i nærheden af træer

Ved gravearbejder i nærheden af træer, skal der vises skånsomhed, så trækroner og -rødder ikke lider unødigt overlast, og så jorden i rodzonen ikke komprimeres eller forurenes. Eventuel bortskæring aftales med lodsejer eller Vordingborg Kommune (DS 475 pkt. 3.1.1).

Afmærkning på vejen

Ved gravearbejde gælder Trafikministeriets vejregler ""Vejregler for afmærkning af vejarbejder"".

Hvis afmærkningen ikke er i overensstemmelse med vejreglerne, og ikke bringes i orden efter påtale fra vejmyndigheden, vil gravetilladelsen bortfalde uden yderligere varsel.

Før vejen afspærres helt eller delvist skal følgende kontaktes:
Vordingborg Kommune kontaktes tlf. 5536 2535
Vordingborg Politi, Lasse Bækmann tlf. 5535 1434

Renovationsfirma M. Larsen tlf. 4348 9200
Falck tlf. 5537 2630
Brand Vordingborg Redningsberedskab tlf. 5537 2740
Busdrift, Vordingborg Kørselskontor tlf. 5536 2560

Ved ledningsarbejde

Hvis ledningsarbejdet må antages at medføre ikke uvæsentlige gener for grundejere og trafikanter, skal du, som ledningsejer, orientere offentligheden om ledningsarbejdet. Du skal oplyse, hvem der graver, formålet med gravearbejdet, og datoer for arbejdets påbegyndelse og forventede afslutning, jf. standardvilkår § 13.

Orienteringen kan ske ved annoncering i lokale blade, ved skriftlig meddelelse til grundejere eller grundejerforeninger/vejlaug mv. Det skal ske senest 5 dage før arbejdet påbegyndes.

Du skal sørge for, at adgangsforholdene til ejendomme langs vejen berøres mindst muligt under arbejdet. Der skal som minimum være adgang for gående til ejendommene og mulighed for at afhente affald fra ejendommene.

Placering af elskabe i åbent land

Placering af el-skabe eller lignende udstyr, skal markeres således at Vordingborg Kommune ved almen vedligeholdelse kan se udstyret tydeligt.

Såfremt dette ikke er tilfældet, erstattes ødelagt udstyr ikke.

Reetablering af striber

Foretages der ledningsarbejder, hvor der er vejmarkering på kørebanen, skal denne genmarkeres - alternativt kan Vordingborg Kommune mod betaling forestå genmarkering.

Klagevejledning

Du kan klage over denne afgørelse til Vejdirektoratet, Havnegade 27, 1058 København K.
Klagen kan indsendes via Vejdirektoratets elektroniske klageblanket på borger.dk. Gå ind på borger.dk – Samfund og rettigheder – Klagemuligheder – Klagemuligheder i Danmark – Klag til Vejdirektoratet over afgørelser på vejområdet.

Klagen omfatter kun retlige spørgsmål. Det vil sige Vejdirektoratet kun kan tage stilling til, om afgørelsen er lovlig, men ikke til kommunens skøn indenfor lovens rammer.

Klagefristen er 4 uger fra modtagelsen af denne afgørelse og klagen skal være modtaget i Vejdirektoratet inden udløbet af denne frist.

Afgørelsen kan kun indbringes for domstolene, hvis du har udnyttet din klagemulighed.

Partshøring

Vi anser denne tilladelse for endelig. Men hvis du mener, at vi stiller forkerte eller urimelige vilkår i tilladelsen, skal du kontakte os, inden du begynder at grave. Så vil vi igen vurdere, om vi skal stille vilkårene.