


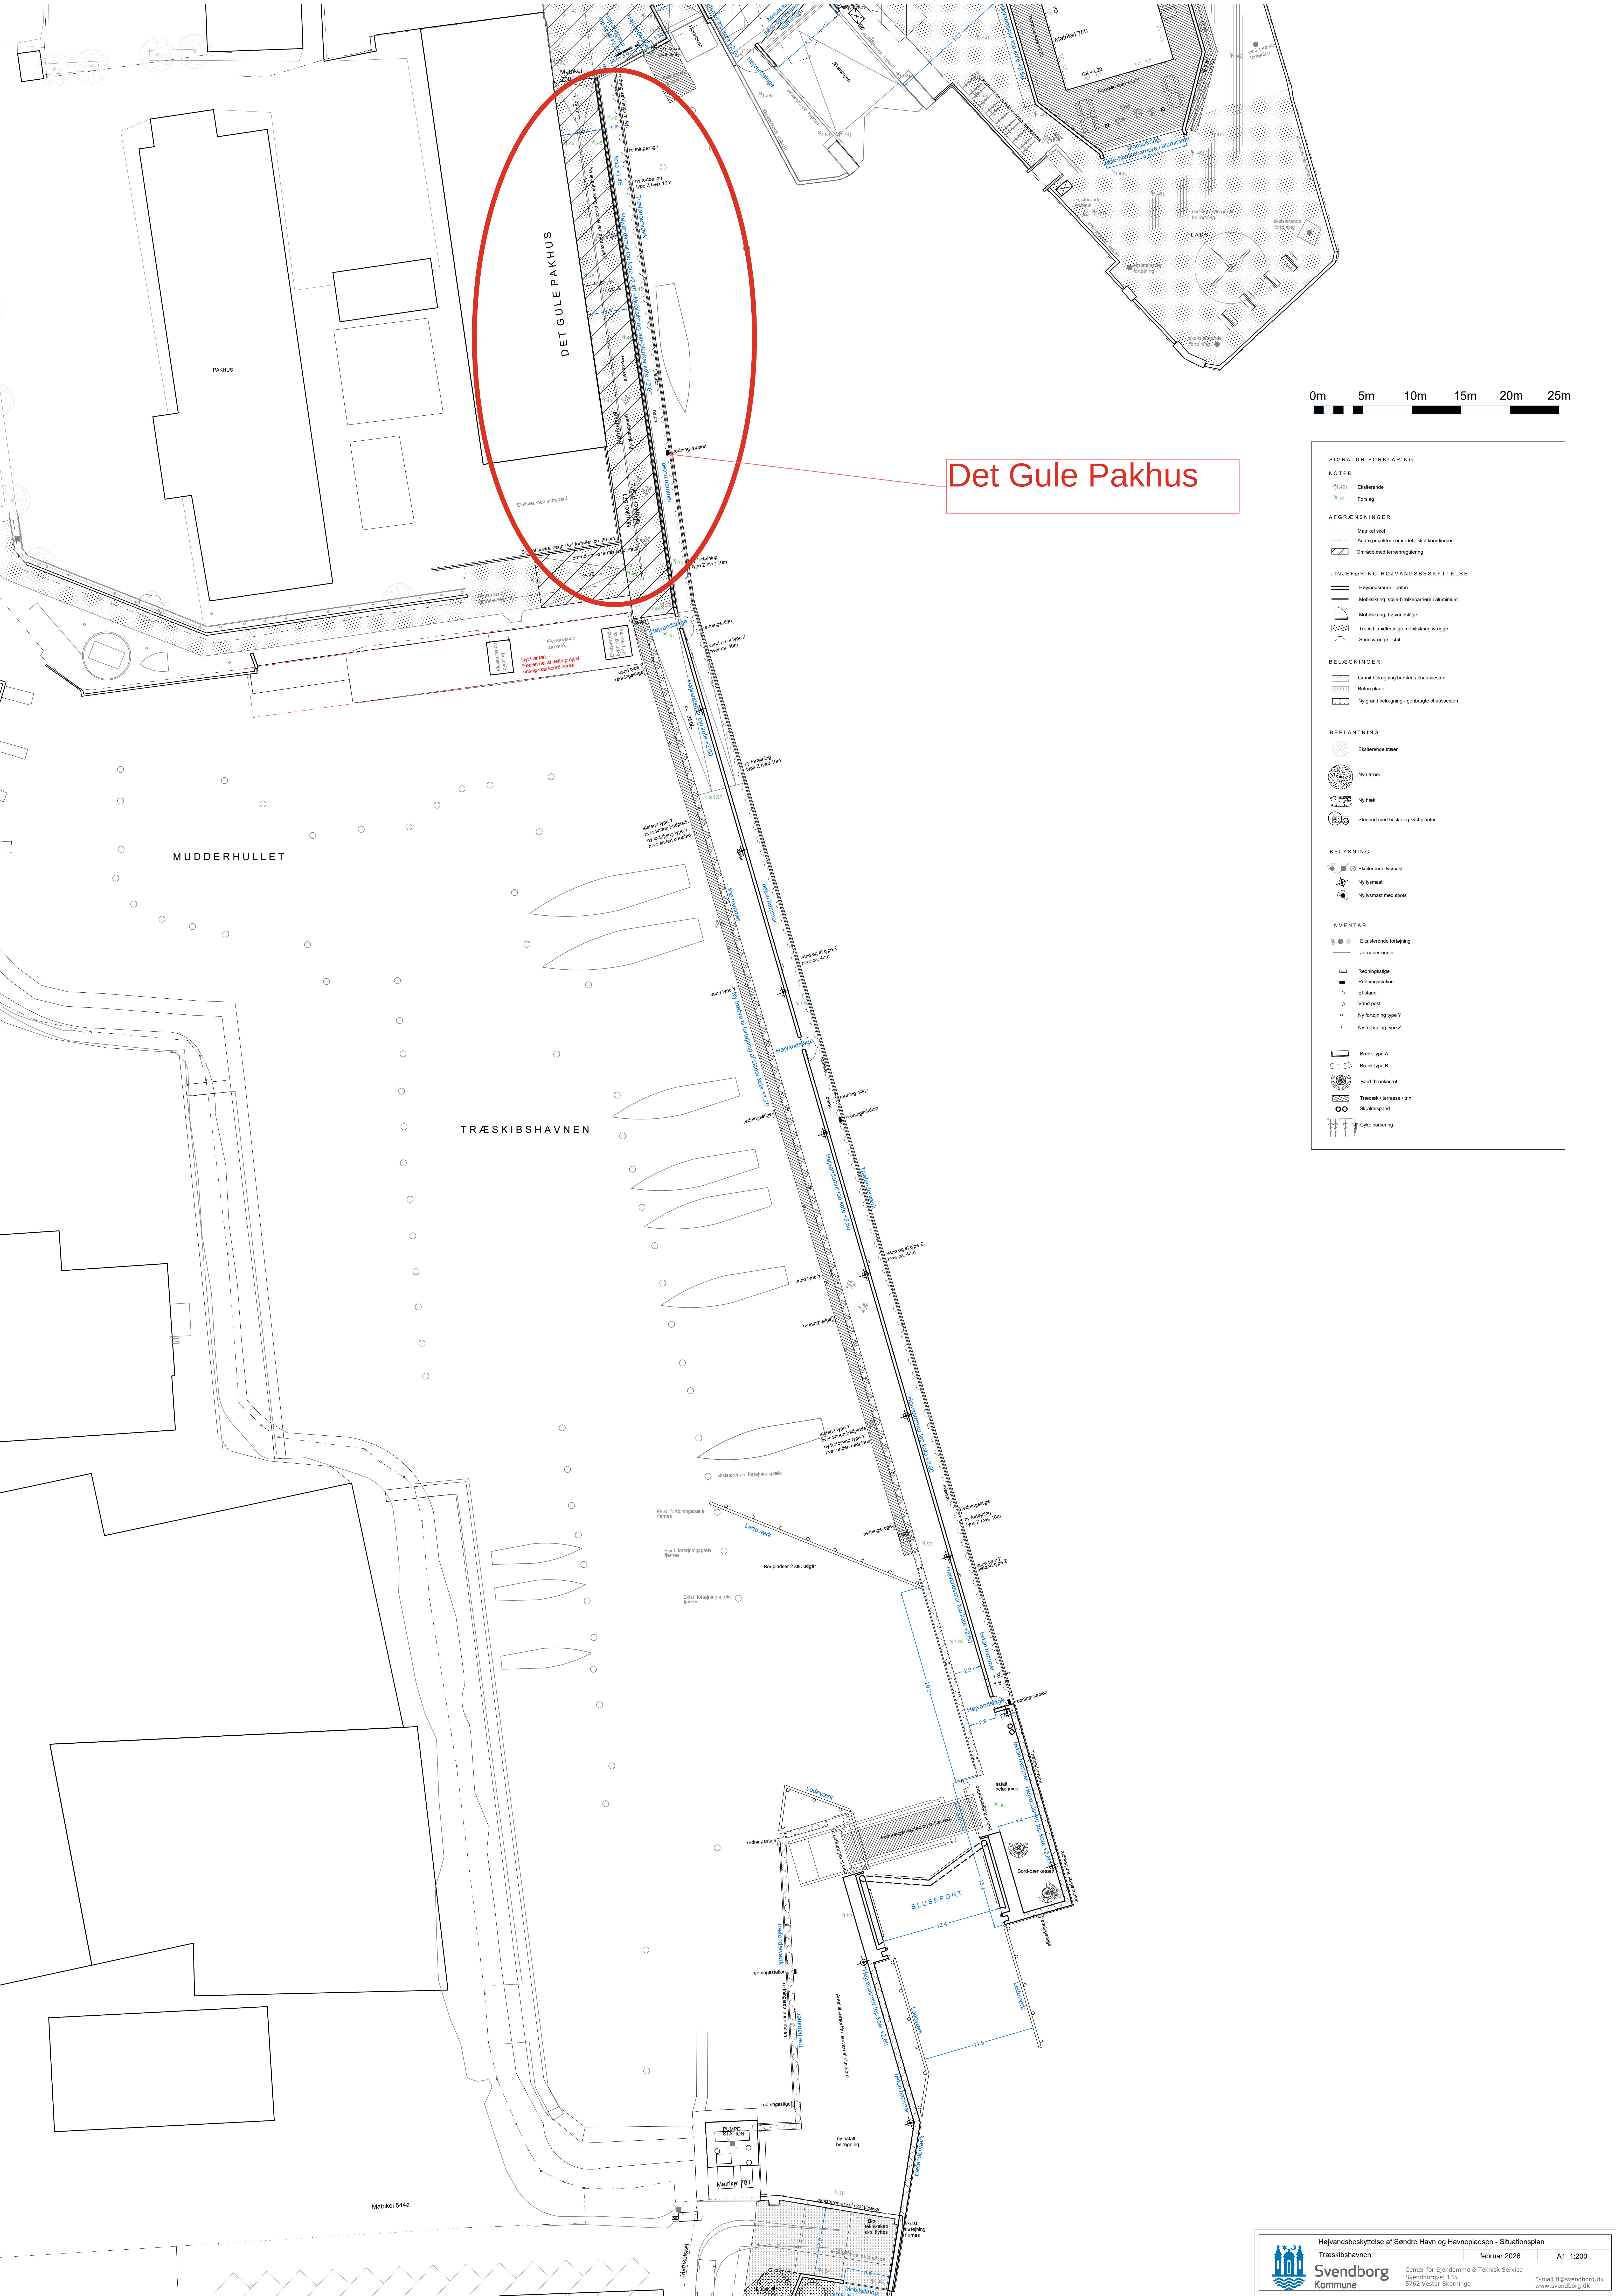

Det Gule Pakhus



SIGNATUR FORKLARING	
KOTER	
	Existerende
	Forslag
AFGRÆNSNINGER	
	Existerende
	Anden projekter i området - skal koordineres
	Område med terrænregulering
LINJEFØRING HØJVANDSBESKYTTELSE	
	Højvandsmur - beton
	Mobilisering - søjle-tjælkedæmper i aluminium
	Mobilisering - højvandslås
	Tracé til midlertidige mobiliseringsvægge
	Sprængning - stål
BELÆGNINGER	
	Gravet belægning brosten / chausseen
	Beton plade
	Ny gravet belægning - grøntgrå chausseen
BEPLANTNING	
	Existerende træer
	Nye træer
	Ny busk
	Sterbed med buske og lyst planter
BELYSNING	
	Existerende lysmast
	Ny lysmast
	Ny lysmast med spot
INVENTAR	
	Existerende forsegling
	Jernbænkemærke
	Rælingsstolpe
	Rælingsstation
	Ekstern
	Vand post
	Ny forsegling type Y
	Ny forsegling type Z
	Bænk type A
	Bænk type B
	Bord - bænkesæt
	Trædæk / terraso / trm
	Skraldeplad
	Cykelparkering

