

Fra: M.S. Rosbæk Aps <rosbaek@rosbaek.dk>
Sendt: 9. oktober 2020 13:47
Til: \$Kystdirektoratet (kdi); Kim Rasmussen
Emne: Tilladelse til uddybning Rudkøbing Lystbådehavn
Vedhæftede filer: 1B - Rudkøbing Uddybning 2020, oversigt.pdf; 20201009142005.pdf


Kategorier: Grøn

Vedr. Tilladelse til uddybning Rudkøbing Lystbådehavn

--

Med venlig hilsen

M.S. Rosbæk Aps
Rådgivende Ingeniører, FRI
Færgevej 4
5700 Svendborg
Tlf.: 62 21 50 21

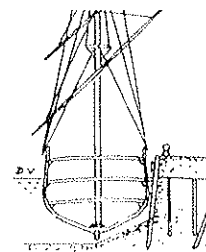

Kystdirektoratet Lemvig

9. oktober 2020

Vedr.: Tilladelse til uddybning Rudkøbing Lystbådehavn.

På vegne Langelands Kommune, Rudkøbing Havn ansøges hermed om tilladelse til uddybning af visse delarealer i Rudkøbing Havn.

Områderne fremgår af vedlagte plantegning 1B.

Der er tale om tidligere afgravede arealer. Lex "Havelodsen"s dybdekort, må det forventes at de ønskede oprensninger dybest vil ramme *moræneler*. Som sådan er der tale om en blandet oprensning – og uddybningsopgave.

Vi skal hermed ansøge uddybningsdelen som følger:

- Delareal 1: opgraves 480 m³_F. Heraf skønnes 100 m³_F at være uddybning i moræneler og 380 m³_F opgravning i blødbund.
- Delareal 3: opgraves 1775 m³_F Heraf skønnes 1000 m³_F at være uddybning i moræneler og 775 m³_F oprensning i blødbund.
- Delareal 4: opgraves 480 m³_F Heraf skønnes 1000 m³_F at være uddybning i moræneler og 380 m³_F oprensning i blødbund.
- Delareal 7: opgraves 1445 m³_F Heraf skønnes 1000 m³_F at være uddybning i moræneler og 445 m³_F oprensning i blødbund.
- Delareal 9: opgraves 645 m³_F Der er tale om rent sand. Dette søges afsat som entreprenør-anvendt. Alternativt placeres sandet på Rudkøbing Havns Bypass plads ved Tåsinge nordside.
- Delareal 8: opgraves 530 m³_F Heraf skønnes 230 m³_F at være uddybning i moræneler og 230 m³_F oprensning i blødbund.
- Delareal 2: opgraves 450 m³_F Heraf skønnes 150 m³_F at være uddybning i moræneler og 300 m³_F oprensning i blødbund.

Delareal 5 og 6 kontaminerede med TBT og afventer senere tilladelse / disponering som landdeponi.

I forhold til delarealerne 5 og 6's procentuelle uddybninger søges allerede Kystdirektoratets tilladelse som følger:

- Delareal 5: opgraves 710 m³_F Heraf skønnes 400 m³_F at være uddybning i moræneler og 310 m³_F oprensning i blødbund.
- Delareal 6: opgraves 419 m³_F Heraf skønnes 119 m³_F at være uddybning i moræneler og 300 m³_F oprensning i blødbund.

Vi har allerede ansøgt Miljøstyrelsen om klaptilladelse, parallelt med nærværende.

Der er udført omfattende kemiske prøver der via Miljøstyrelsen vil legitimerer klappning af delarealerne 1, 3, 4, 7 og 9, måske også 2 og 8.

Klappads bliver som ansøgt Thurø Rev. Delareal 9 er rent sand, der forsøges afsat til entreprenørbrug på land eller placeret som Bypass på sådan plads (Tåsinge Nordflanke) hvor Rudkøbing Havn allerede har tilladelse.


Vi afventer Kystdirektoratets tilladelse til arbejdet.

Med venlig hilsen



M. S. Rosbæk

Kopi: Langeland Kommune/ Kim Rasmussen
Bilag: Plan 1B Havnelodsens plan

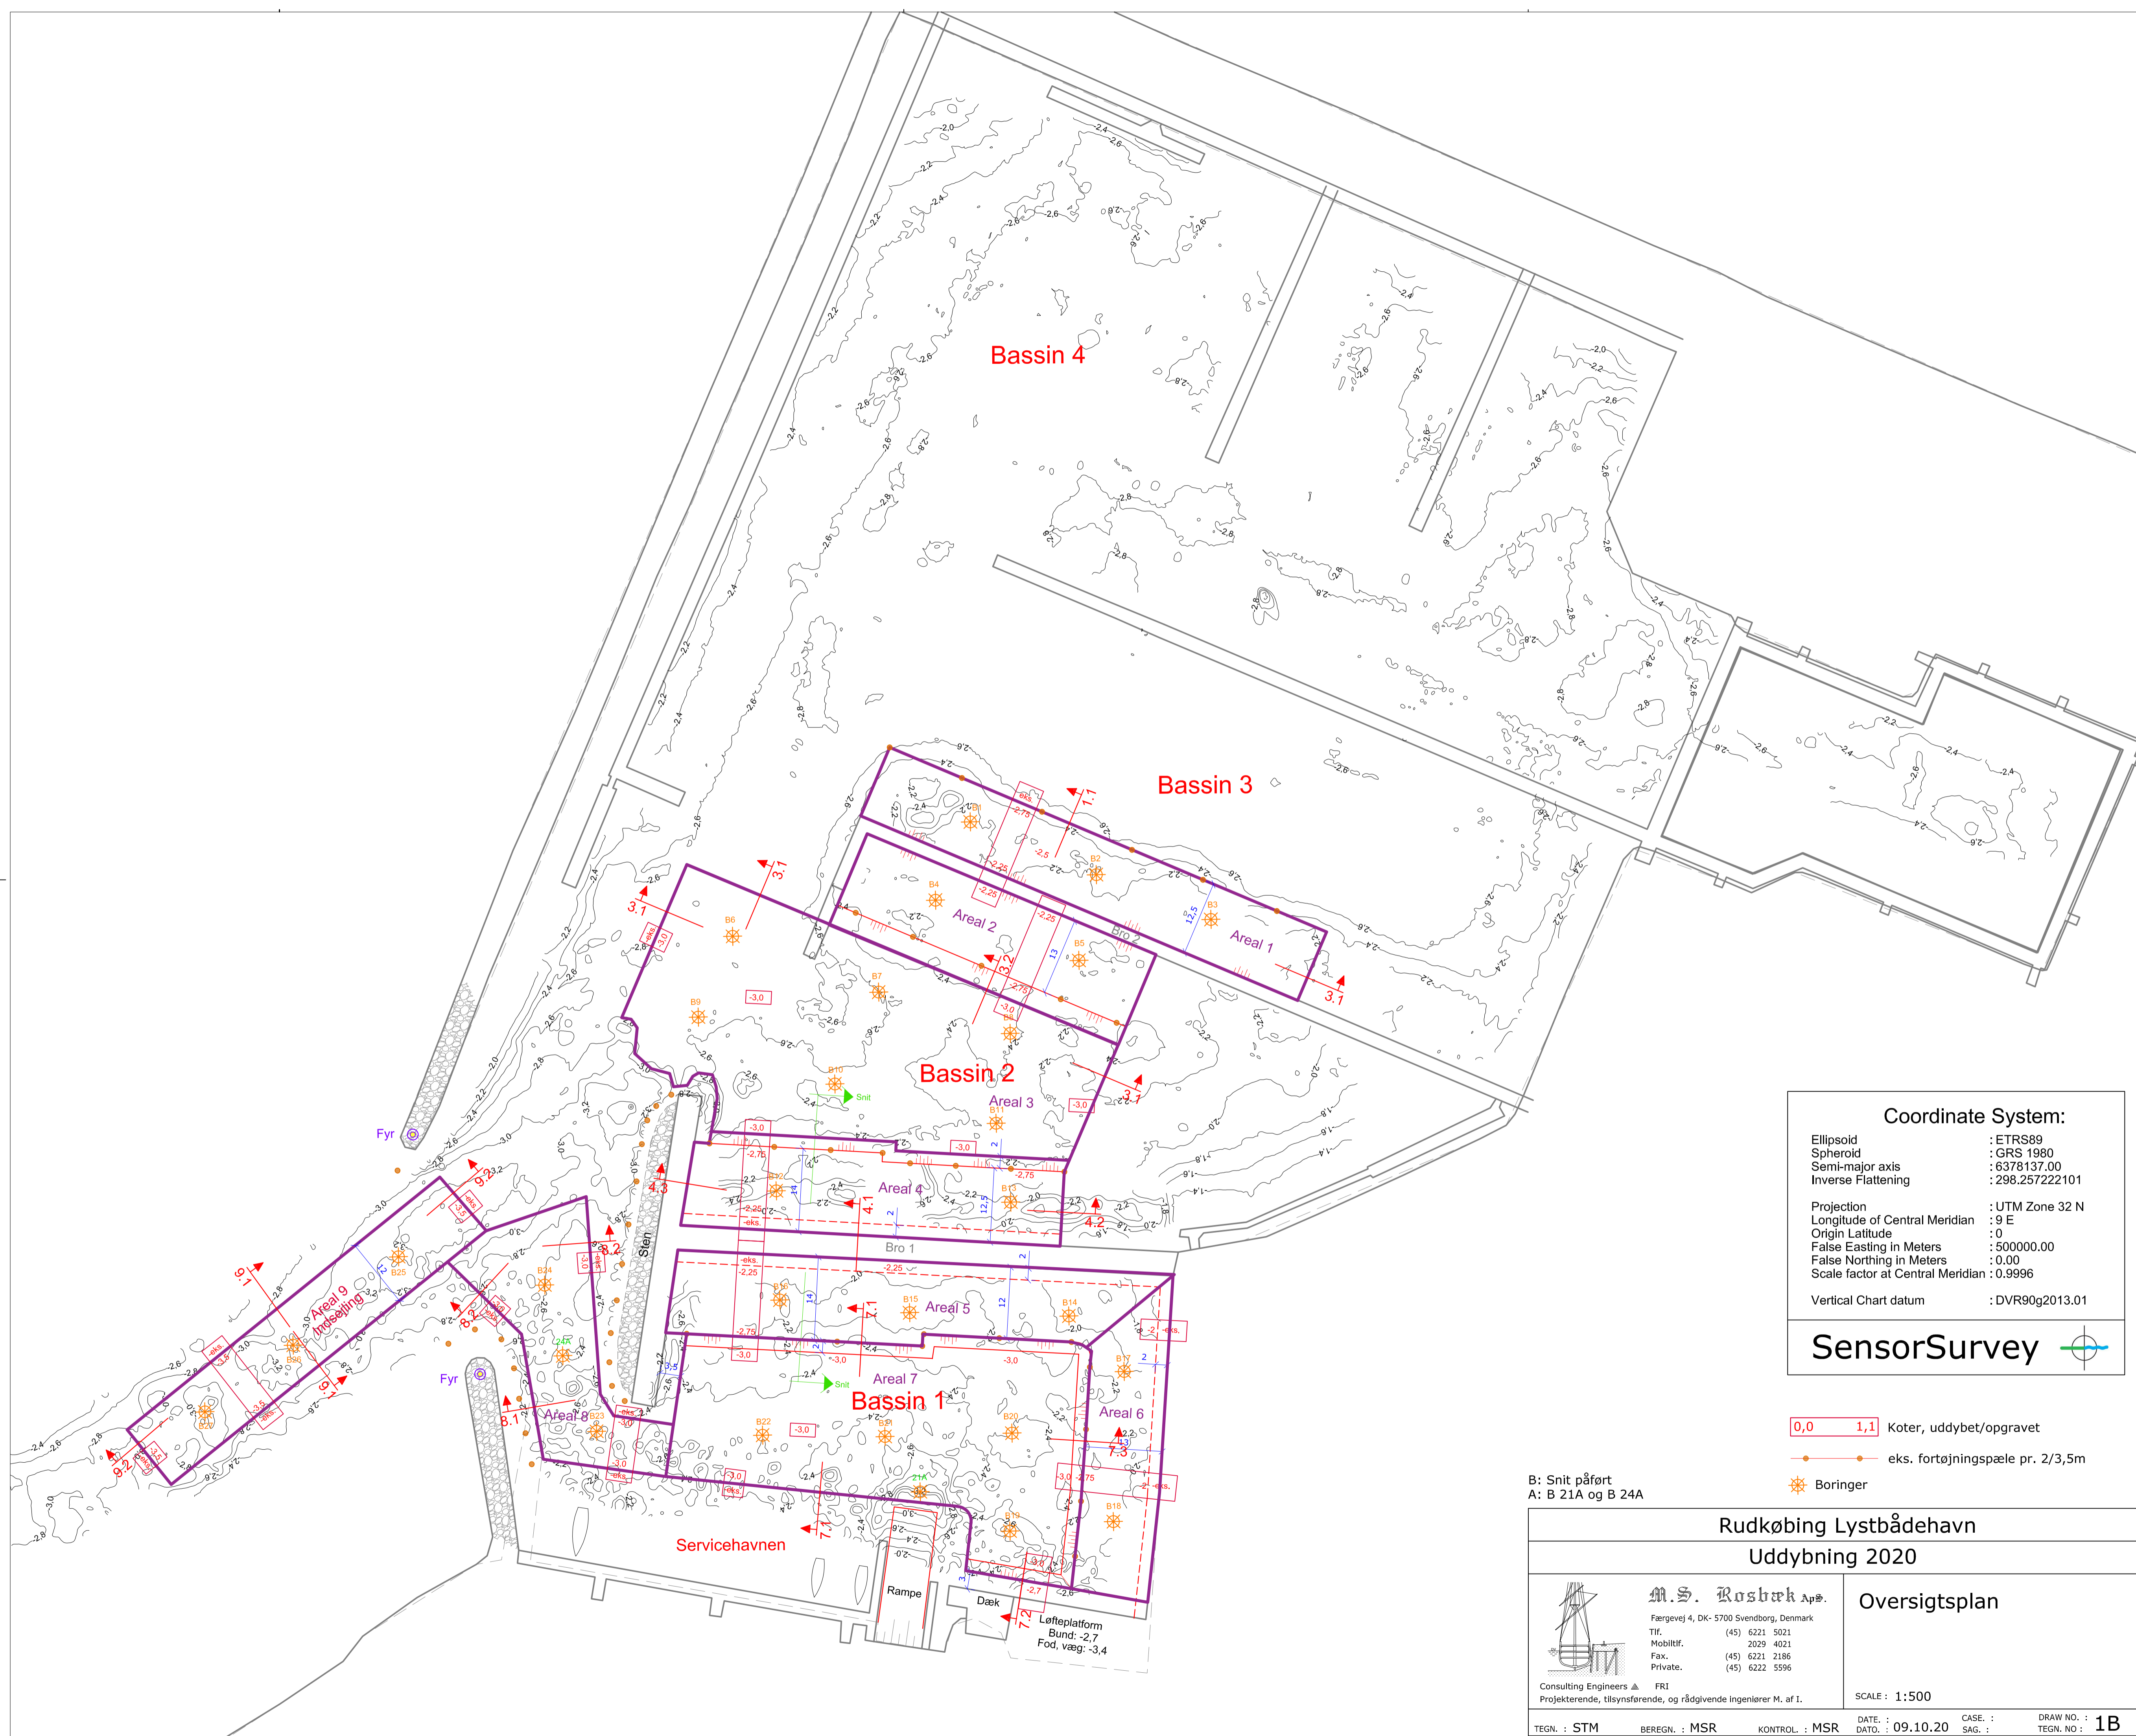


Coordinate System:

Ellipsoid	: ETRS89
Spheroid	: GRS 1980
Semi-major axis	: 6378137.00
Inverse Flattening	: 298.257222101
Projection	: UTM Zone 32 N
Longitude of Central Meridian	: 9 E
Origin Latitude	: 0
False Easting in Meters	: 500000.00
False Northing in Meters	: 0.00
Scale factor at Central Meridian	: 0.9996
Vertical Chart datum	: DVR90g2013.01

SensorSurvey

- 0,0 1,1 Koter, uddybet/opgravet
- eks. fortøjningspæle pr. 2/3,5m
- Boringer

B: Snit påført
A: B 21A og B 24A

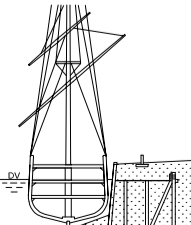Rudkøbing Lystbådehavn	
Uddybning 2020	
 M.S. Rosbæk ApS. Færgevej 4, DK- 5700 Svendborg, Danmark Tlf. (45) 6221 5021 Mobiltilf. (45) 2029 4021 Fax. (45) 6221 2186 Private. (45) 6222 5596	Oversigtsplan SCALE : 1:500
Consulting Engineers & FRI Projekterende, tilsynsførende, og rådgivende Ingeniører M. af I.	DATE : 09.10.20 CASE : DATO : SAG : TEGN. : STM BEREGN. : MSR KONTROL. : MSR
DRAW NO. : 1B TEGN. NO :	