

Fra: Sanne Laugesen <SLA@ramboll.dk>
Sendt: 8. december 2023 13:41
Til: Thomas Larsen
Cc: Jonas Collin - Thisted Kommune; Thomas Madsen
Emne: Thisted Søbad - ansøgning om badebro
Vedhæftede filer: Ansøgning om tilladelse.pdf; Bilag A_Thy til blå fællesskaber - Ansøgning om tilladelse til anlæg på søterritoriet.pdf; Bilag B_Oversigtskort.pdf; Bilag C_Matrikelkort.pdf; Bilag D_Plan- og skitsetegning.pdf; Bilag E_Målsatte snittegninger.pdf

Hej Thomas

Her på vegne af Thisted Kommune en ansøgning om badebro i tilknytning til Thisted Søbad, som vi også tidligere har vendt over telefonen.

Vi ser frem til en tilbagemelding

Sig til, hvis der er spørgsmål

God weekend

Med venlig hilsen
Sanne Laugesen

Civilingeniør
Projektleder
Impact Assessment DK

M 51614552
sla@Ramboll.dk

Rambøll
Prinsensgade 11
DK-9000 Aalborg
<https://dk.ramboll.com>

Rambøll Danmark A/S, CVR NR. 35128417
Hjemsted: Hannemanns Allé 53, 2300 København S

Classification: Confidential



Ansøgning om tilladelse til anlæg på søterritoriet

Dette ansøgningsskema benyttes ved ansøgning om tilladelser til etablering, renovering og udvidelse af anlæg på søterritoriet.

Husk at læse vejledningen på side 6, før skemaet udfyldes.

Eventuelle spørgsmål til ansøgningsskema og vejledning rettes til Kystdirektoratet på tlf. 99 63 63 63 eller via e-mail kdi@kyst.dk.

Bemærk: En ansøgning kan først behandles, når alle nødvendige oplysninger foreligger.

Til Kystdirektoratets notater:

Dato for modtagelse:

Journal nr.:

Projekttype:

Sagsbehandler:

A. Oplysninger om ejere af den eller de matrikler, hvor anlægget opføres

Navn

Thisted Kommune, Anlæg og Infrastruktur, att. Jonas Collin

Adresse

Administrationsbygningen i Hurup, Kirkevej 9

Lokalt stednavn

|

Postnr.

7760

By

Hurup

Telefon nr.

99172115

Mobil nr.

|

E-mail

JC@thisted.dk



B. Evt. repræsentant (entreprenør, rådgiver eller lignende)

Navn

Rambøll, Afd. For Miljøvurdering, Att. Sanne Laugesen

Adresse

Prinsensgade 11

Lokalt stednavn

Postnr.

By

9000

Aalborg

Telefon nr.

Mobil nr.

E-mail

51614552

sla@ramboll.dk

C. Offentliggørelse af oplysninger

Ansøger giver ved underskrift tilladelse til, at ansøgningmaterialet må offentliggøres på Kystdirektoratets hjemmeside www.kyst.dk. I henhold til persondataloven vil personfølsomme oplysninger, eller andre oplysninger friholdt for aktindsigt, uanset denne accept ikke blive offentliggjort.

Dato

8/12 - 2023

Underskrift

Sanne Laugesen

D. Anlæggets placering

Adresse

Thisted Kystvej 17

Postnr.

By

Kommune

7700

Thisted

Thisted

Matrikel nr. og ejerlagsbetegnelse

Ud for Matr. 530C, ejerlav: Thisted Bygrunde



E. Beskrivelse af anlægget i sin helhed

Kan evt. uddybes i bilag

Bemærk: Nødvendige bilag skal også vedlægges, se rubrik I

Projektbeskrivelsen ses af bilag A og bilag B-E



F. Beskrivelse af planlagte arbejdsmetoder

Kan evt. uddybes i bilag

Fremgår af projektbeskrivelsen, bilag A

G. Uddybning

Skal der i forbindelse med anlægget foretages uddybning?

☐ Ja

☒ Nej

Hvis ja skal mængden for uddybningen angives _____ m³

Beskrivelse af hvordan sedimentet fra uddybningen efterfølgende tænkes behandlet:



H. Opfyldning

Skal der i forbindelse med anlægget foretages opfyldning på søterritoriet?

☐ Ja

☒ Nej

Hvis ja skal mængden af opfyldningsmateriale angives _____ m³

Beskrivelse af opfyldningsmaterialets kvalitet:

|

I. Nødvendige bilag

Følgende bilag skal vedlægges:

- Søkort med indtegnet anlæg
- Matrikelkort med indtegnet anlæg
- Plan- og skitsetegning over det samlede anlæg
- Målsatte snittegninger over eventuelle moler, broer mv.
- Målfast oversigtskort med hele anlægget indtegnet
- Samtykkeerklæringer fra berørte grundejere

Evt. andet relevant materiale:

|

J. Erklæring og underskrift

Undertegnede ansøger erklærer, at oplysninger, der står i ansøgningen, er i overensstemmelse med de faktiske forhold.

Dato	Fulde navn (benyt blokbogstaver)	Underskrift
8/12-2023	SANNE LAUGESEN	

Ansøgningen sendes med post til:

Kystdirektoratet
Højbovej 1
Postboks 100



7620 Lemvig

Eller via e-mail: kdi@kyst.dk

Vejledning til ansøgningsskema

(vedrørende ansøgning om tilladelse til anlæg på søterritoriet)

Punkt A. Oplysninger om ejere

Her anføres navn, adresse mv. på ejere af den eller de matrikler, hvor anlægget opføres på eller ud for. Er der flere ansøgere, kan det anføres i et vedlagt bilag.

Punkt B. Evt. repræsentant (entreprenør, ingeniør eller lignende)

Her anføres navn, adresse mv. på den person, der fungerer som kontaktperson (projektansvarlig) under sagens behandling, det kan for eksempel være et entreprenør- eller ingeniørfirma.

Punkt C. Offentliggørelse af oplysninger

Kystdirektoratet er forpligtiget til at orientere naboer og andre berørte parter om ansøgninger om tilladelse til anlæg på søterritoriet. Ved orienteringen sker der altid en videregivelse af de oplysninger, som er angivet i skemaet. Endvidere offentliggøres ansøgningen på Kystdirektoratets hjemmeside.

Punkt D. Anlæggets placering

Her anføres projektets adresse, dvs. dets fysiske placering. Det er vigtigt for sagens behandling, at matrikelnumre samt ejerlav angives. Disse oplysninger kan findes i ejendommens skøde eller indhentes fra kommunen eller på internettet, f.eks. på www.miljoportalen.dk.

Punkt E. Beskrivelse af anlægget

Her beskrives anlægget i sin helhed. Beskrivelsen skal bl.a. omfatte formål og baggrund for anlægget, anlæggets udformning, en beskrivelse af hvilke materialer, der anvendes til anlægget og overvejelser over anlæggets indvirkning på strømningsforhold og den nærliggende kyst.

Til anvendelse for en screening for VVM skal beskrivelsen ligeledes belyse nedenstående forhold.
Anlæggets

- dimensioner
- kumulation med andre projekter
- anvendelse af naturressourcer
- affaldsproduktion, forurening og gener
- risiko for ulykker, navnlig under hensyn til de anvendte materialer og teknologier



Anlæggets betydning for den miljømæssige sårbarhed i området særligt i forhold til

- nuværende arealanvendelse
- de tilstedeværende naturressourcers relative rigdom, kvalitet og regenereringskapacitet
- det naturlige miljøes bæreevne med særlig opmærksomhed på kystområder, områder der er fredet eller omfattet af national og international natur- og miljøbeskyttelses lovgivning, tætbefolkede områder, områder der er af særlig betydning ud fra et historisk, kulturelt eller arkæologisk synspunkt

Anlæggets potentielle påvirkninger herunder

- påvirkningernes omfang (geografisk område og antal personer der berøres)
- påvirkningernes grænseoverskridende karakter
- påvirkningers grader og -kompleksitet
- påvirkningens sandsynlighed
- påvirkningens varighed, hyppighed og reversibilitet

Beskrivelsen kan eventuelt suppleres med bilag.

Punkt F. Beskrivelse af arbejdsmetoder

Her angives hvilke arbejdsmetoder, der benyttes ved opførelsen af anlægget, bl.a. hvordan og hvornår arbejdet udføres. Angivelsen af arbejdsmetoder er vigtigt for vurderingen af anlæggets påvirkning på miljøet.

Punkt G. Uddybning

Hvis der i forbindelse med anlægget foretages en uddybning, skal det angives i kubikmeter, hvor stor en mængde sediment uddybningen omfatter, og ligeledes hvad der efterfølgende skal ske med sedimentet, f.eks. om det skal bruges til kystfodring, opfyldning mv.

Punkt H. Opfyldning

Hvis der i forbindelse med projektet foretages en opfyldning, skal omfanget af opfyldningen angives i kubikmeter materiale brugt til opfyldningen. Kvaliteten af materialet til opfyldningen skal belyses, specielt mht. om det er forurenede eller uforurenede materiale, der benyttes.

Punkt I. Nødvendige bilag

Følgende bilag skal forelægges, før en ansøgning om tilladelse til anlæg på søterritoriet kan behandles:

- Søkort med anlægget indtegnet
- Matrikelkort med anlægget indtegnet. Matrikelkort kan findes på www.miljoportalen.dk. Anlæg kan f.eks. indtegnes med tusch på matrikelkortet.
- Plan- og skitsetegning over det samlede anlæg
- Målsatte snittegninger, der gør rede for anlæggets konstruktioner. På snittegningen angives f.eks. konstruktionernes højde, bredde, længde mv.
- Målfast oversigtskort med hele anlægget indtegnet
- Samtykkeerklæringer fra ejerne af alle berørte matrikler skal vedlægges, hvis anlægget strækker sig over mere end ansøger / ejers matrikel. Hvis en repræsentant for ejeren, f.eks. entreprenør- eller ingeniørfirma søger om tilladelse til anlægget på ejerens vegne, skal ansøgningen desuden vedlægges en samtykkeerklæring fra ejeren om, at han er indforstået med dennes repræsentation, samt at han er indforstået med, at anlægget opføres på hans ejendom.



Er der i forbindelse med anlægget lavet en strømningsanalyse eller lignende, er det hensigtsmæssigt at vedlægge den/dem som bilag for at belyse sagen bedst muligt.

Hvis der er spørgsmål til ansøgningsskemaet, kan Kystdirektoratet kontaktes på tlf. 99 63 63 63 eller på email: kdi@kyst.dk.

Kystdirektoratet

Thy til blå fællesskaber – Søbadet i Thisted

Ansøgning om tilladelse til anlæg på søterritoriet

Indhold

1.	Beskrivelse af anlægget i sin helhed	2
1.1	Materialer, udformning og dimensioner	2
1.2	Design og anvendelse	3
2.	Anlægsperiode og arbejdsmetoder	4
3.	Anlæggets betydning for den miljømæssige sårbarhed i området	5
3.1	Natura 2000-områder	5
3.2	Vandrammedirektivet	6




1. Beskrivelse af anlægget i sin helhed

Thisted Kommune ønsker i samarbejde med Nordea Fonden at etablere en offentlig badebro med opholdsmøbler og udspringsmulighed i tilknytning til træbryggen ved Søbadet i Thisted. Ambitionen er, at badebroen skal blive et aktivitetsspot for Thisted by. Ved træbryggen er der adgang til vandet og opholdsmuligheder. Placeringen af anlægget medfører ikke ændret arealanvendelse, da træbryggen benyttes til forskellige aktiviteter på og i vandet. Udover træbryggen eksisterer der yderligere en badebro. Anlægget placeres dermed ud for en kyststrækning, hvor der i forvejen er en række anlæg til fri afbenyttelse for offentligheden, herunder friluft- og sportsorganisationer. For placering af badebroen se oversigtskort (Bilag B) og matrikelkort (Bilag C), hvor anlægget er indtegnet.

I forbindelse med udformning af anlægget har der været mundtlig og skriftlig dialog med en sikkerhedskonsulent fra Tryk Fonden for at sikre, at der er blevet taget hånd om badesikkerheden ved badebroen.

1.1 Materialer, udformning og dimensioner

Anlægget består af en badebro anlagt som en flydende konstruktion i beton. Konstruktionen er stabil, og ligger roligt i et bølgepåvirket klima. Flydebroen er 1,2 m høj og forankres med en kædeforankring, som fastgøres i den ene side og løber på tværs under flydebroen. Princip for kædeforankring, se Figur 1-1. Placering af alle kædeforankringerne fremgår af plan- og skitsetegning over det samlede anlæg (Bilag D). I det endelig design af løsningen, vil overvejelser om badesikkerhed blive prioriteret. Flydebroen tages ind i vinterhalvåret.

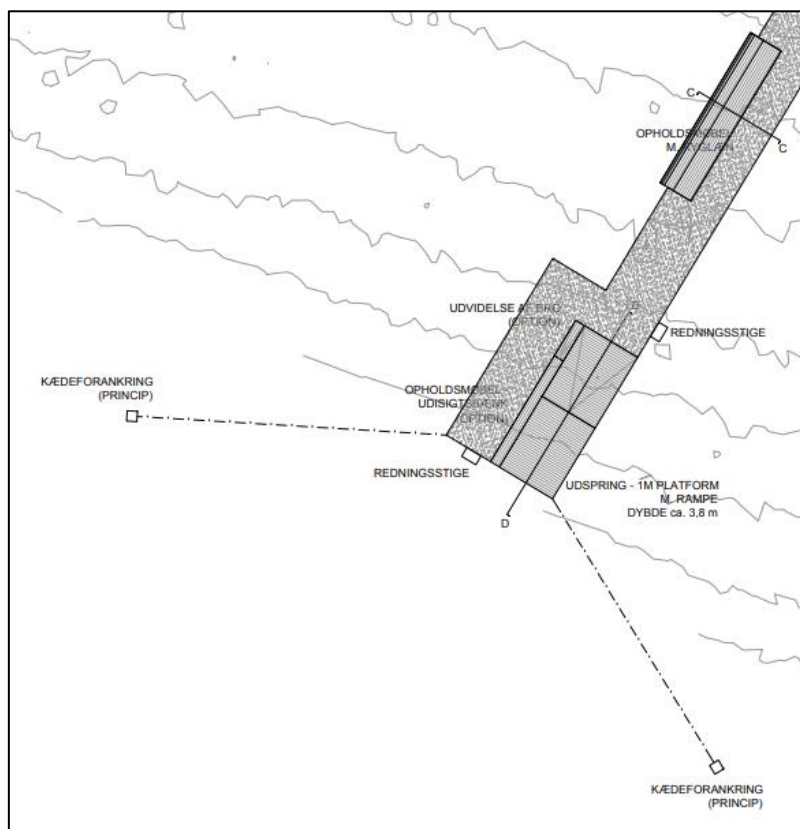

Figur 1-1. Princip for kædeforankring jævnfør Bilag D.

Anlæggets samlede længde er ca. 50 m inklusive landgangsbro. Badebroen skal have en længde, så der opnås vanddybde til udspring. Ved udspringsplatformen for enden af badebroen forventes en vanddybde på minimum 3,3-3,4 m. Der er tilstræbt denne dybde for at overholde reglement omkring springdybder fra FINA (svømmeforbundenes verdensorganisation)¹. Reglementet omhandler svømmebassiner, men kan også bruges som rettesnor for udspring på åbent vand.

En flydebro følger vandstanden. Betydelige forskelle i vandstanden skyldes vejrmæssige forhold. I situationer med kraftig vind, vil anlægget næppe anvendes, da lavvande er kritisk i forhold til udspring. Kommunikation og skiltning vil blive indtænkt for at skabe trygge rammer.

Der etableres en landgangsbro med gelænder. Landgangsbroen etableres som udgangspunkt i stål og forbinder flydebroen med træbryggen. Broens landadgang har stor betydning for placering af flydebroen i forhold til vanddybden. Landgangsbroen vil ligge ca. 2 m hen over flydebroen for at skabe en glideflade til at håndtere vandstandssituationer. I forbindelse med endelig udformning indtænkes bevægelighed, at det er muligt at stå fast og ikke have for stort en niveauforskel. Der vil blive etableret gelænder, så gangbesværede og andre med nedsat fysik kan tilgå og opholde sig på badebroen.


Broen udformes som udgangspunkt som en lige badebro vinkelret ud fra træbryggen. Alternativt er det muligt med et knæk på broens forløb, se plan- og skitsetegning over det samlede anlæg (Bilag D). Broens frihøjde er som udgangspunkt 50-55 cm og medfører en mulig nyttelast på 550 kg. pr. m². Det er muligt at sænke broen ved at reducere omfanget af opdriftsblokke. Brugere har givet udtryk for et ønske om en lavere frihøjde. En lavere frihøjde betyder oftere overskylning. Derfor er det ikke forventningen frihøjden sænkes, medmindre det vurderes nødvendigt.

1.2 Design og anvendelse

På broen vil der installeres udspringsplatform på 1 m, startplatform til svømmebane, redningstiger, trapper og opholdsmøbler med ryglæn. Svømmebanen på ca. 50 m er afmærket med to bøjer for at undgå barrierer med andre brugergrupper. Bøjerne kan de badende svømme ud til, rundt om og retur til broen. Opholdsmøblerne, udsprings- og startplatform etableres som udgangspunkt i træ.


Opholdsmøblerne skal give mulighed for ophold på flydebroen, hvad end det er for at hvile benene, kigge ud over fjorden eller se efter svømmende mm. Opholdsmøblerne laves med ryglæn, så der ikke opfodres til udspring andre steder end udspringsplatformen, se Figur 1-2. Opholdsmøblernes funktion med ryglæn er også med til at skabe en tydelig kant for at signalere at der svømmes på den rigtige side af flydebroen, ved startplatformen på højre side af badebroen. Målsatte snittegninger for anlæggets konstruktioner kan ses på Bilag E.

¹ FINA, FINA Facilities Rules, Diving Diagrams Annex 1.2, <https://www.lifesaving.org/public/download/documents/54147>

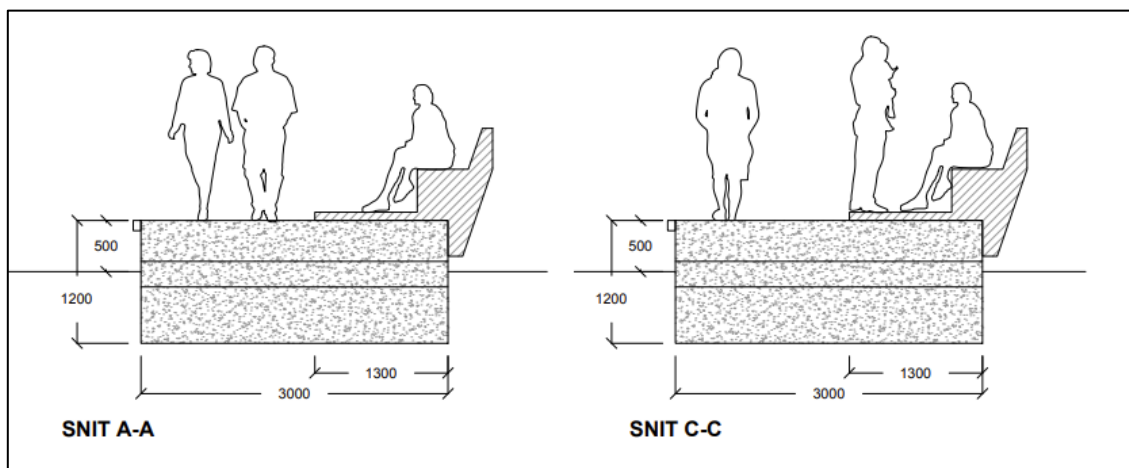

Figur 1-2. Opholdsmøbler med ryglæn på badebroen jævnfør Bilag E.

I forhold til sikkerhed og færden på og i nærheden af badebroen monteres der belysningsarmaturer på broen. Anlægget må ikke være til gene for sejlads eller sejladssikkerhed. Belysningsarmaturerne monteres enten på oversiden af flydebroen eller som indbygningsarmaturer i opholdsmøbler, se referencebilleder^{2,3} nedenfor.

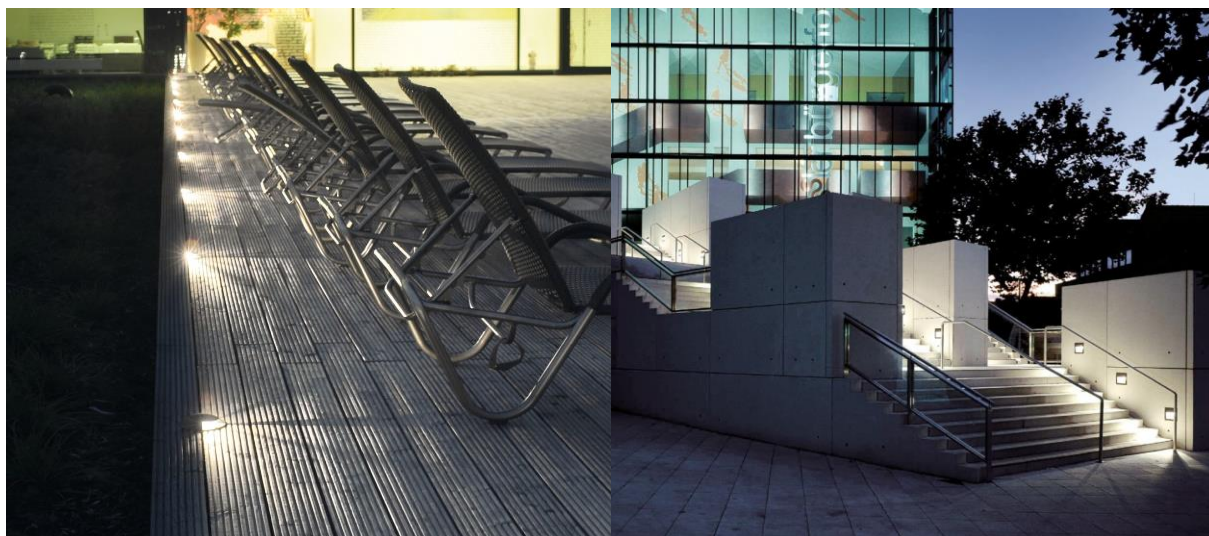

De valgte lamper er i en IP67 klasse, der har en lysfarve på 4000K (neutralhvid) og et lumenoutput < 120 lm, hvilket er meget lidt i forhold til andet parkbelysning. Lamperne er retningsbestemt lys og vil blive indbygget i en meget lav højde, så blændingsrisikoen for omgivelserne vil være meget lille.

2. Anlægsperiode og arbejdsmetoder

Arbejdet forventes gennemført over en periode på 2-4 uger i maj, juni eller juli 2024. Tidspunktet afhænger af tidsplan for tilladelser, udbud og leveringstider. Det er ambitionen, at anlægget kan anvendes i sommeren 2024.

² BEGA, <https://www.bega.com/da-dk/produkter/udendrs-armaturer/nedgravningsarmaturer/nedgravningsarmaturer-til-belysning-af-gulvflader-88671/?colour-temperature=3000>

³ BEGA, <https://www.bega.com/da-dk/produkter/udendrs-armaturer/vgindbygningsarmaturer/vgindbygningsarmaturer-24v-dc-22202/?product-finish=coating-graphite&colour-temperature=3000>

Flydebroen bygges hos leverandøren og fragtes med lastbil fra leverandør til Thisted Havn. Ved kajen søsættes elementerne med kran og elementerne samles med kabler. Landgangsbroen lægges på flydebroen.

Ved Thisted Søbad udlægges præfabrikerede betonankre fra skib. På træbryggen monterer håndværkere beslag til montering af landgangsbro. Der trækkes kabler til elforsyning.

Flydebroen slæbes med skib til Thisted Søbad for fastgørelse. Ved hjælp af dykkere sammenkobles betonankre og flydebro med kæder. Landgangsbroen fastgøres til træbryggen og belysningen tilkobles den fremførte elforsyning.

3. Anlæggets betydning for den miljømæssige sårbarhed i området


Anlægget vil ikke kræve terrænregulering (opfyldning og uddybning). Flydebroen vil ikke have væsentlig indflydelse på afstrømningsmæssige forhold ved Thisted Søbad, og vil derfor ikke hindre fri vandgennemstrømning langs kysten.

3.1 Natura 2000-områder

Anlægget ligger ikke i tilknytning til Natura 2000-områder, og der er ikke registreret bilag IV arter inden for projektområdet. De nærmeste Natura 2000-områder er vist i Tabel 3-1 og Figur 3-1.

Tabel 3-1. Nærmeste Natura 2000-områder.

Natura 2000	Navn	Lokation ID	Afstand
Nordvest			
Fuglebeskyttelseområde	Hanstholm Reservatet	SPA22 / F22	8,5 km
Habitatområde	Hanstholm Reservatet, Nors Sø og Vandet Sø	SAC24 / H24	
Øst			
Fuglebeskyttelseområde	Løgstør Bredning, Livø, Feggesund og Skarrehage	SPA12 / F12	9,6 km
Habitatområde	Løgstør Bredning, Vejlerne og Bulbjerg	SAC16 / H16	
Ramsarområde	Vejlerne og Løgstør Bredning	RAMSAR6	
Sydøst			
Fuglebeskyttelseområde	Dråby Vig	SPA26 / F26	12,5 km
Habitatområde	Dråby Vig	SAC29 / H29	
Vest			
Habitatområde	Hvidbjerg Å, Ove Sø og Ørum Sø	SAC27 / H27	5,8 km

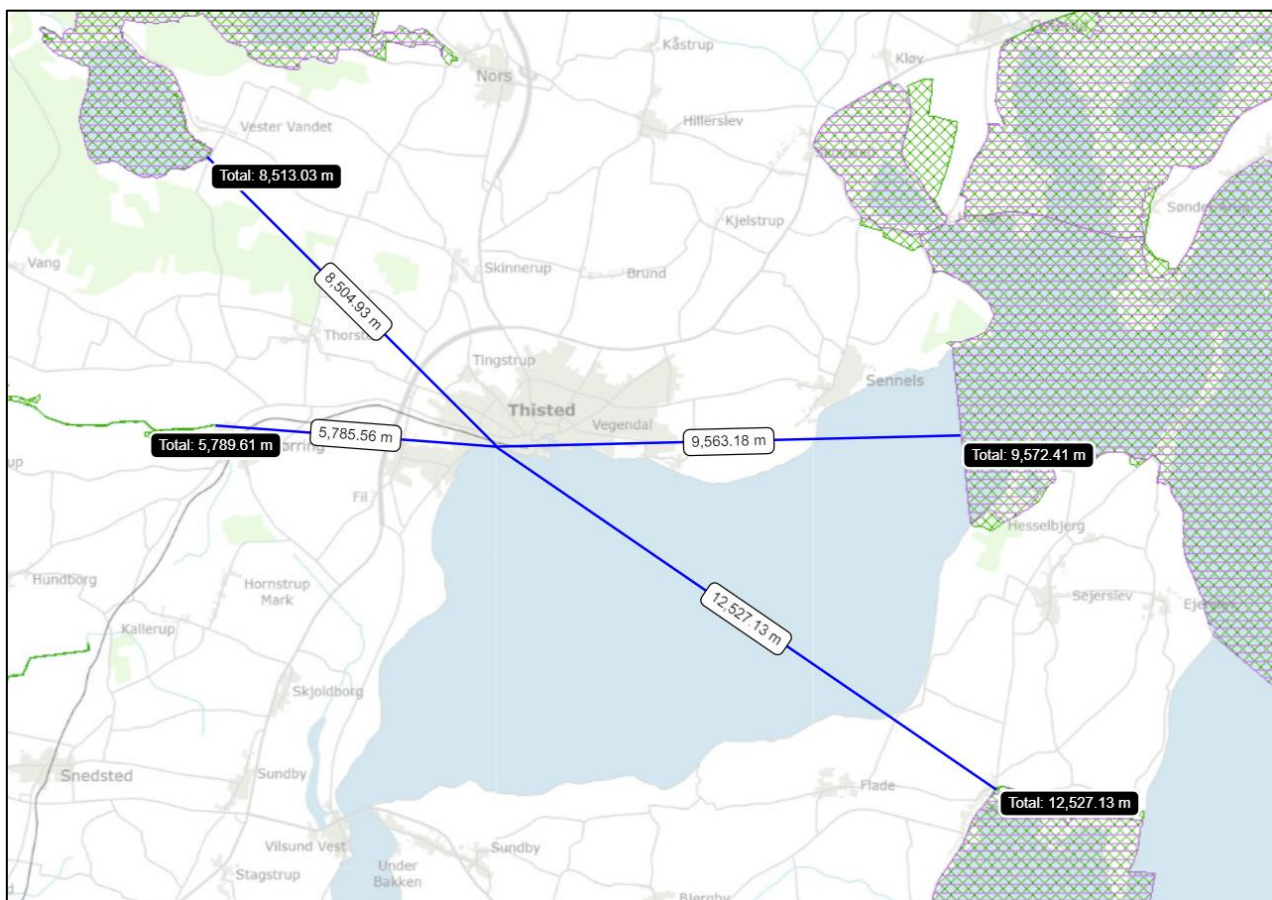

Figur 3-1. Nærmeste Natura 2000 områder og deres afstand (MiljøGIS).

3.2 Vandrammedirektivet

I henhold til beskyttelsen af kystvande, er kystvandet i projektområdet målsat til god økologisk tilstand og god kemisk tilstand. Jævnfør Vandområdeplanerne 2021-2027 er kystvandområdet *Thisted Bredning* (DK Vandområde ID 236) i dårlig økologisk tilstand og ikke-god kemisk tilstand. Vandplandata for Thisted bredning fremgår i Tabel 3-2.

Tabel 3-2. Vandplandata Thisted Bredning (Vandplandata Kystvand 236).

Parameter	Værdi	
Kemisk tilstand		
Miljømål	God kemisk tilstand	
Tilstand	Ikke-god kemisk tilstand	
Økologisk tilstand/potentiale (samlet)		
Miljømål	God økologisk tilstand	
Samlet tilstand/potentiale	Dårlig økologisk tilstand	
Kvalitetselement	Miljømål	Økologisk tilstand/potentiale
Fytoplankton	God økologisk tilstand	Dårlig økologisk tilstand
Rodfæstede planter (dækfrøede)	God økologisk tilstand	Ringe økologisk tilstand
Bentiske invertebrater	God økologisk tilstand	Dårlig økologisk tilstand
Vandets klarhed	God økologisk tilstand	Ikke anvendelig
Iltforhold	God økologisk tilstand	Ikke anvendelig

Nationalt specifikke stoffer	God økologisk tilstand	Ukendt
------------------------------	------------------------	--------

Dataene fra Vandplandata repræsenterer hele vandområdet Thisted Bredning, som omfatter områder, der er påvirket af f.eks. udledning fra landbrug og fiskeri.

Bunddyr er kun målt på en station og kun en gang i 2017 ifølge vandplandata. Ved denne ene prøve blev der ikke fundet bunddyr og prøven fik værdien 0. Af den grund er hele Thisted Bredning klassificeret som dårlig.

Lovgrundlag

Vandrammedirektivets bestemmelser er i dansk lovgivning navnlig implementeret i lov om vandplanlægning og miljømålsloven.

Lov om vandplanlægning indeholder overordnede bestemmelser om vanddistrikter, myndigheders ansvar, miljømål, planlægning og overvågning mv. Efter lovens § 7, stk. 1, fastsætter Miljø- og fødevareministeren regler, der fastlægger og angiver konkrete miljømål for vandområdedistrikternes enkelte overfladevandområder og grundvandsforekomster, herunder regler om kunstige og stærkt modificerede overfladevandområder, frister for opfyldelse af miljømål og mindre strenge miljømål. Konkrete miljømål for de enkelte overfladevandområder mv. er fastsat i miljømålsbekendtgørelsen.

Myndigheden er forpligtet til at nægte at godkende et enkeltprojekt, hvis det kan medføre en forringelse af tilstanden for et overfladevandområde, eller når det indebærer risiko for, at der ikke opnås en god tilstand for overfladevand eller et godt økologisk potentiale og god kemisk tilstand for overfladevand på den i direktivet fastsatte dato.

Forventet påvirkning

Ved Thisted Søbad udlægges præfabrikerede betonankre fra skib. Der udlægges ca. ti ankerblokke i alt på ca. 4 m vanddybde. Ankerblokkenes dimensioner er ikke kendt, men arealet af havbunden som inddrages vurderes at være ca. 10-15 kvm. Der forventes ikke udledninger af næringsstoffer eller miljøfremmede stoffer fra anlægget.


Havområdet som anlægget placeres i er Thisted Bredning som har et samlet areal på 150 km². Thisted bredning er en del af Limfjorden. Thisted Bredning opnår dårlig tilstand pga. dårlig tilstand for bunddyr og fytoplankton.



Fytoplankton er følsomme overfor næringsstofkoncentrationen i vandet. Anlægget har ikke udledninger af næringsstoffer og vil derfor ikke påvirke fytoplankton i havet.

Bunddyr er følsomme overfor ændringer i iltforhold, miljøfremmede stoffer, sedimentation og tab af habitat. Anlægget vil ikke påvirke iltforhold, miljøfremmede stoffer eller sedimentation. Ankerblokkene dækker et lille areal af havbunden som derved mistes, men til gengæld udgør blokken et nyt fast substrat, hvorpå bunddyr som muslinger, snegle og rørboende orme kan etablere sig. Samlet set vurderes det derfor bunddyr ikke mister dele af deres leveområde.




Ankerblokkene vil derfor ikke påvirke havbunden eller havbundens dyreliv.



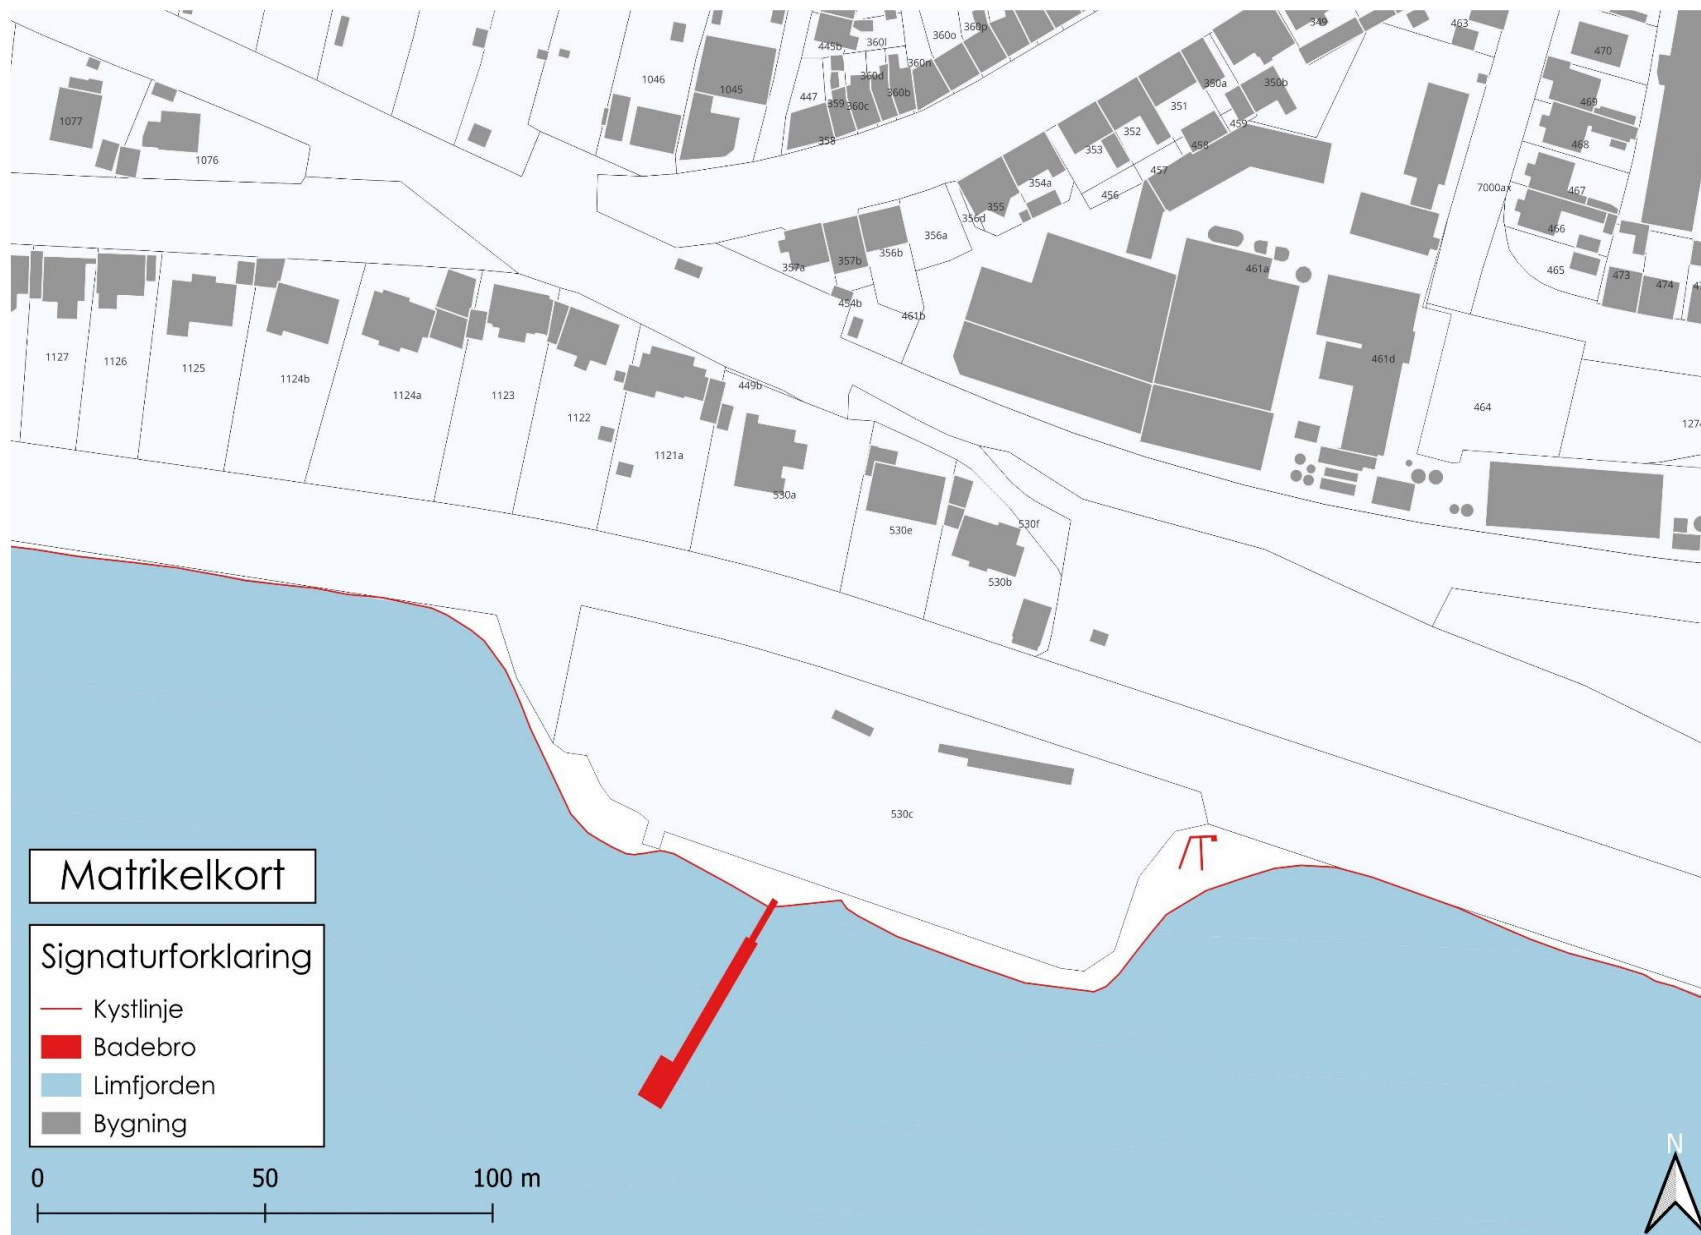

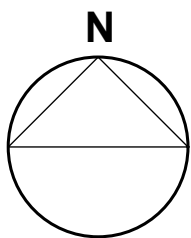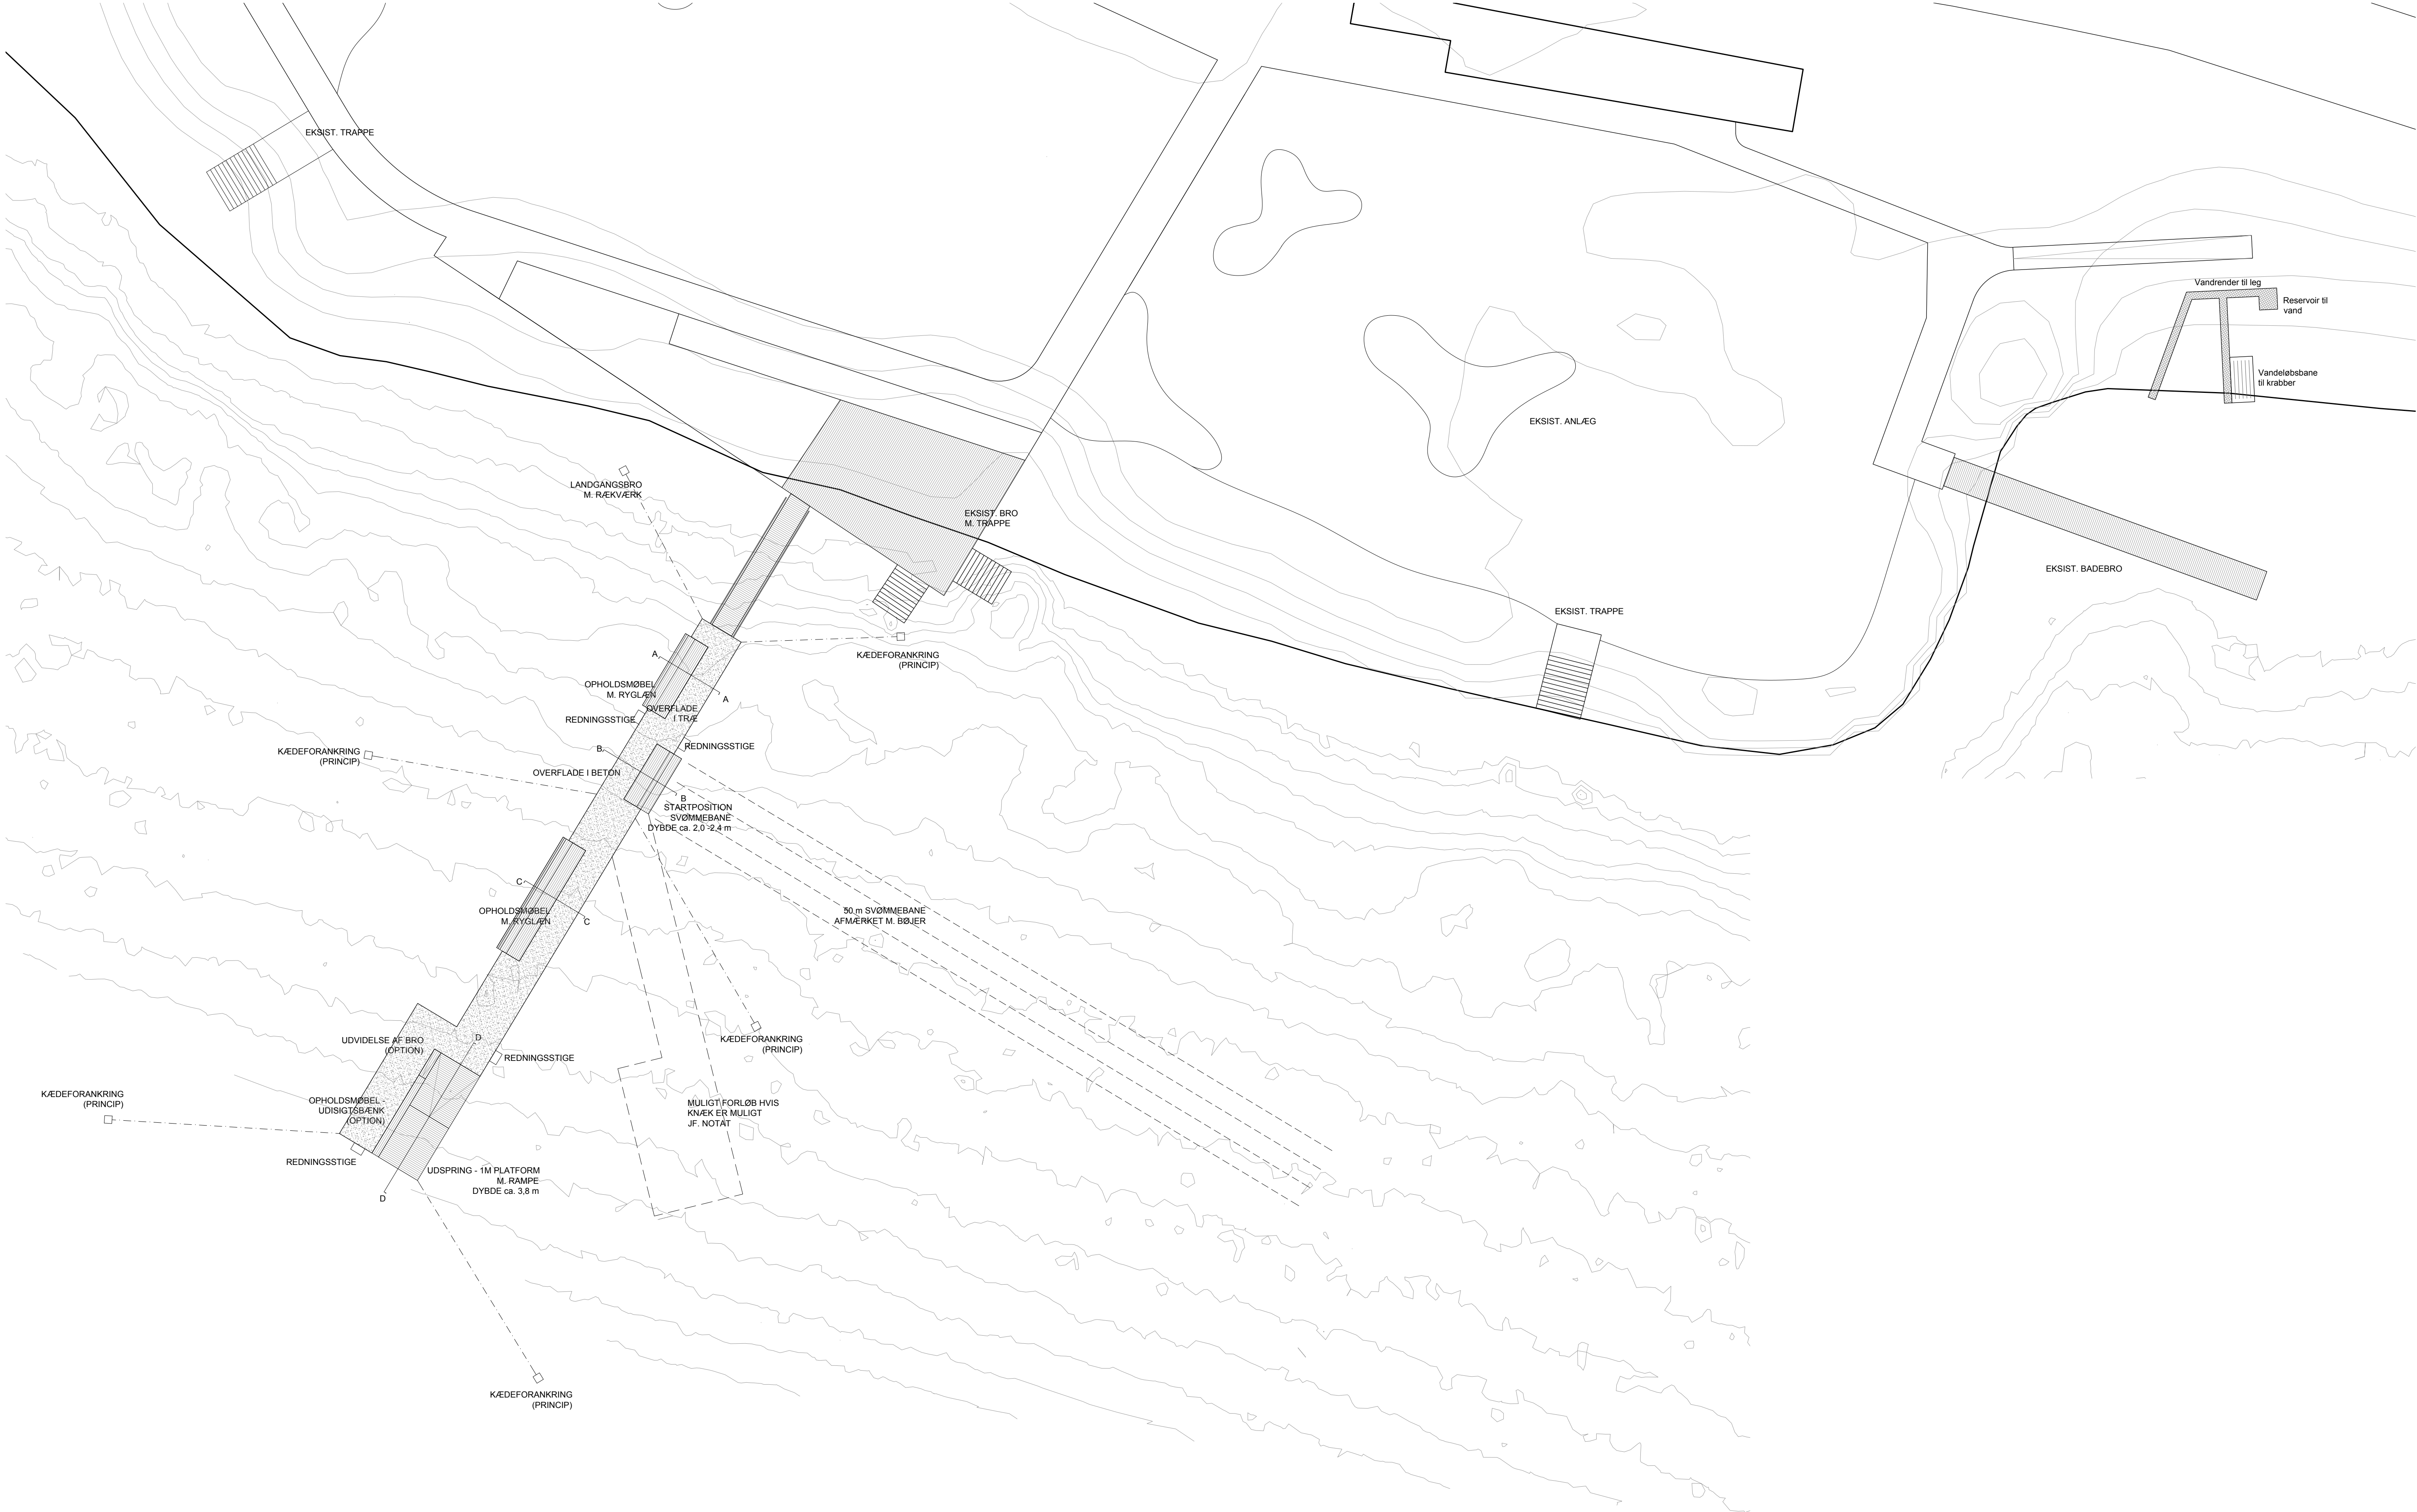

rev.	dato	emne	udarb.	ks.	godk.
Dispositionsforslag Thisted Søbad			tegn. nr.: LA-01		
tegning Situationsplan			mål: 1:200		
byggherre Thisted Kommune			dato: 10.10.2023		
rådgiver LABLAND RAMBØLL			tegnat af: AT kontrol:		
			sagsnr.: 23019		
Paradisgade 4C, 2., 8000 Aarhus C Prinsensgade 11, 9000 Aalborg			labland.dk ramboll.com		
			labland RAMBØLL		

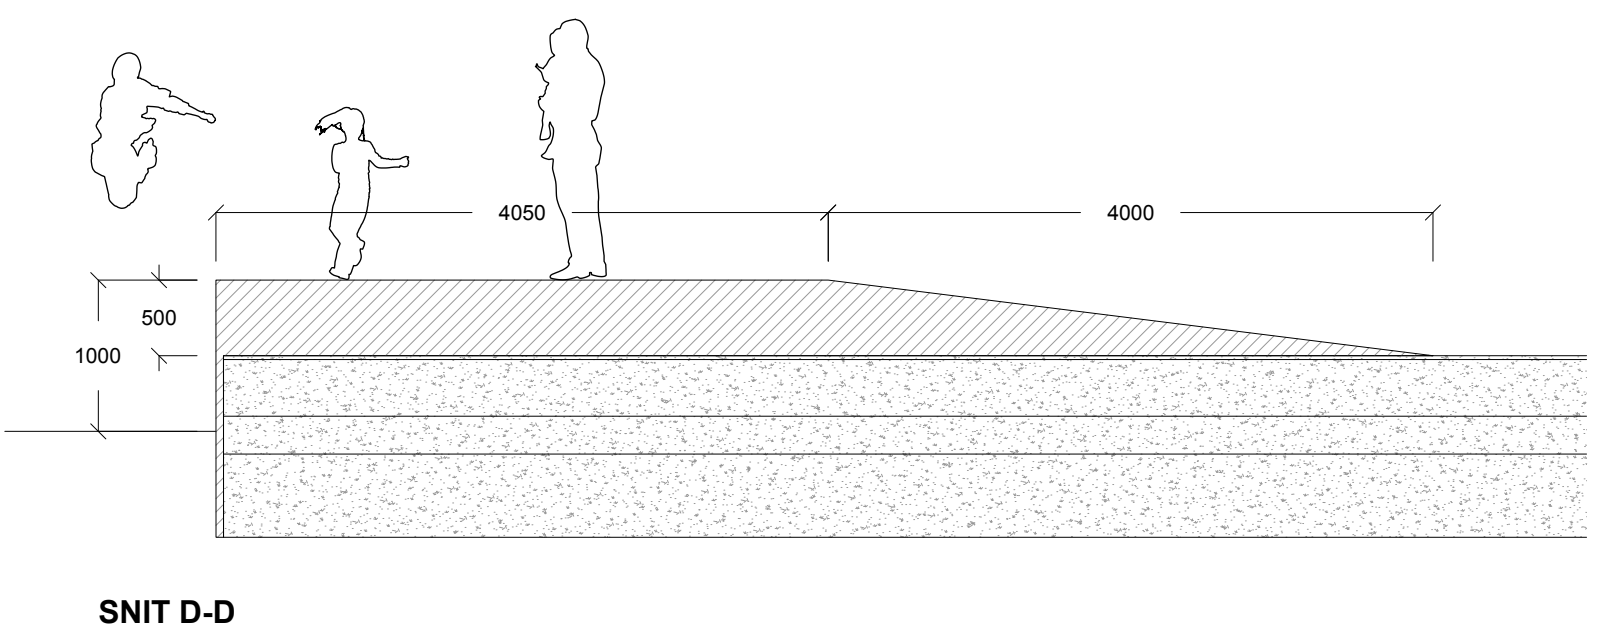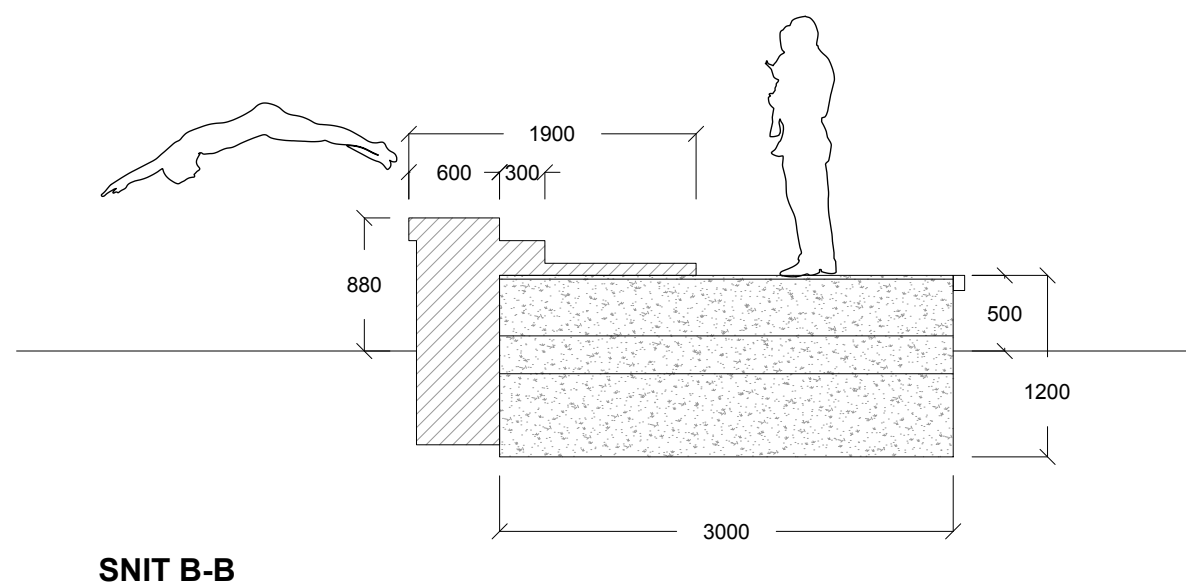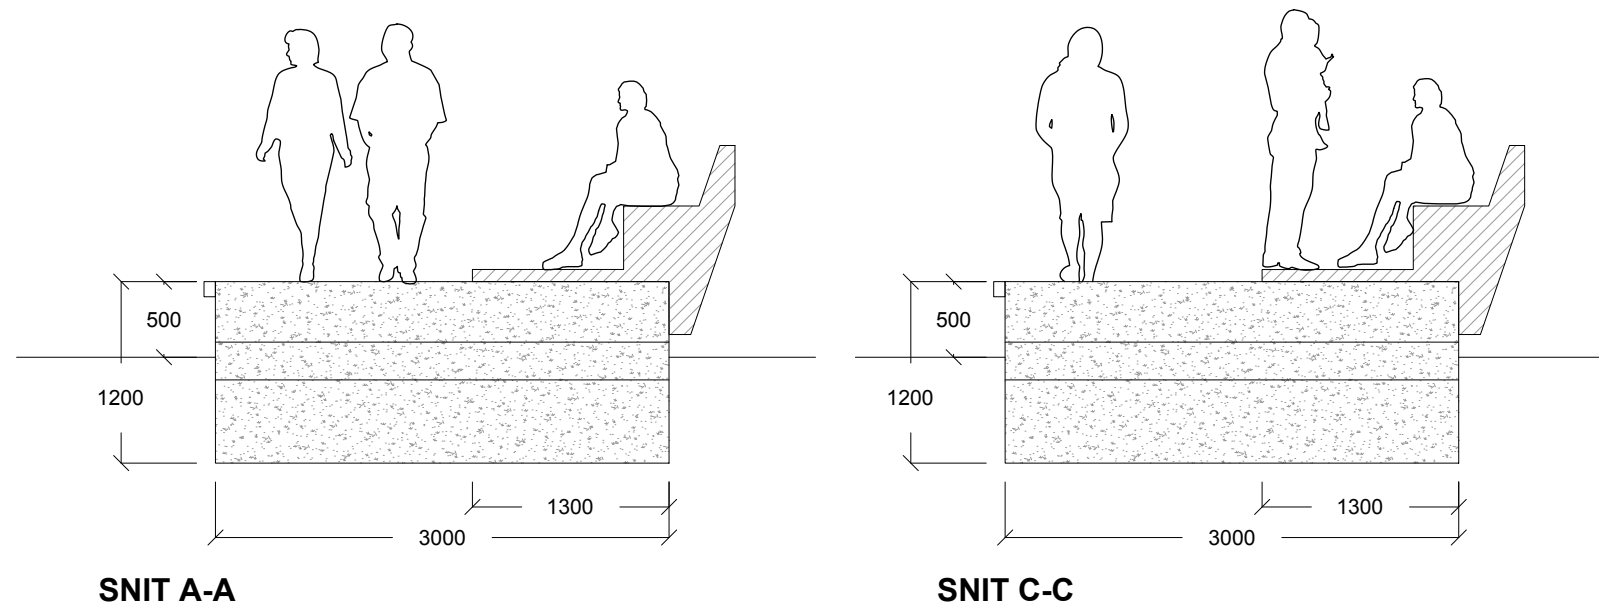

rev.	dato	emne	udarb.	ks.	godk.
Dispositionsforslag Thisted Søbad			tegn. nr.: LA-01		
			mål: 1:200		
tegning Situationsplan			dato: 10.10.2023		
			tegnet af: AT kontrol:		
bygherre Thisted Kommune			sagsnr.: 23019		
rådgiver					
LABLAND					
RAMBØLL					
Paradisgade 4C, 2., 8000 Aarhus C			labland.dk		
Prinsensgade 11, 9000 Aalborg			ramboll.com		