

## Bilag 1

### Ansøgning om tilladelse til kystbeskyttelse

Dette ansøgningsskema benyttes ved ansøgning om tilladelse til etablering eller ændring af kystbeskyttelse.

|   |   |
|---|---|
| <b>A. Oplysninger om ansøger</b><br>Ansøger er den, som ønsker at etablere kystbeskyttelsen, og ansøger er ikke nødvendigvis ejer af ejendommen, hvor kystbeskyttelsen placeres. Er der tale om flere ansøgere, kan oplysninger om disse fremgå af samtykkeerklæringer (udfyld pkt. A) vedlagt ansøgningen. Samtykkeerklæring kan findes på den kompetente myndigheds hjemmeside.                             |   |
| Navn, adresse, telefonnr. og e-mail på bygherre.   | Energinet Eltransmission A/S<br>Tonne Kjærsvej 65, 7000 Fredericia<br>70 10 22 44   |
| Navn, adresse, telefonnr. og e-mail på kontaktperson   | Daniel Feldballe Hou<br>24220241<br>dafho@energinet.dk<br>ssv@energinet.dk   |
| Er ansøger ejer af ejendommen, hvor kystbeskyttelsen placeres?   | <input type="checkbox"/> Ja<br><input checked="" type="checkbox"/> Nej. Oplysninger om ejer fremgår af samtykkeerklæring vedlagt ansøgningen.   |
| <b>B. Oplysninger om eventuel repræsentant for ansøger</b><br>Punktet udfyldes, hvis ansøger ønsker at lade sig repræsentere eksempelvis af nabo, rådgiver, entreprenør e.l. Denne vil være kontaktperson til den kompetente myndighed under sagens forløb. Husk samtykkeerklæring fra ansøger. Eksempel på samtykkeerklæring (udfyld pkt. B) kan findes på den kompetente myndigheds hjemmeside.             |   |
| Navn, adresse, telefonnr. og email   | N/A   |
| <b>C. Projektets placering</b><br>Hvis projektet strækker sig over flere matrikler, skal disse nævnes under punkt O "Andre oplysninger"<br>Hvis ejendommen, hvorpå projektet ønskes etableret, ikke udelukkende ejes af ejeren som oplyst under punkt A, skal der vedlægges samtykkeerklæringer fra samtlige andre ejere. Eksempel på sam- tykkeerklæring kan findes på den kompetente myndigheds hjemmeside. |   |
| Adresse, kommune, matr. nr., ejerlav   | Ellidsbølvej, 9690 Fjerritslev<br>Jammerbugt Kommune<br>16h Vust By, Vust   |
| Hvad er projektets karakteristika? Beskriv hele projektets dimensioner og udformning.   | Energinet har fire højspændings søkabler benævnt Skagerrak 1-4, som alle går i land på Ellidsbøl Strand øst for Bulbjerg i Jammerbugt. Kablerne udgør en direkte forbindelse imellem det danske og det norske elmarked, og er en brik i den grønne omstilling og opretholdelse af forsyningsikkerhed. Kablerne er udsat for kraftig erosion og er periodevis blotlagte. Da de er et vigtigt element i det europæiske elmarked, kan et nedbrud have konsekvenser for hele markedet. Energinet Eltransmission A/S planlægger derfor at sikre kablerne med det formål, at de forbliver beskyttet i perioder med risiko for erosion.<br><br>Der er udarbejdet en løsning hvor der i anlægsfasen etableres en terrænhævnning på omkring 1 m, med en udstrækning på omkring 130 m der breder sig ca. 20-30 m fra klitlinjen, søværts. Arealet af puden vil være på ca. 1766 m <sup>2</sup> . Pudnen udlægges med en |

|  |   |
|--|---|
|  | <p>skråningshældning på 1:10 mod øst, nord og vest, og afsluttes op mod klitten mod syd. Afgrænsningen mod øst og vest udføres med en stump vinkel, så sedimentaflejring og erosion ved terrænhævnningen mindskes mest muligt, da der ellers kan dannes læside erosion/scour omkring strukturen. Puden udføres af ral/sten (fraktion 40-150 mm), således at den vil fremstå i harmoni med den omgivende strand nær klitrækken.</p> <p>Det er estimeret at for at transportere 2000 m<sup>3</sup> småsten til stranden, er der behov for at der kører én lastbil i timen i tre uger (170 læs). Gummihjuls læsser (forventet omkring 20-30 tons maskine) fragter fra aflæsningssted og til site, hvor materialet fordeles og rettes af. Området fra aflæsningspunkt til den østlige del af småstenspude afspærres i arbejdsperioden.</p> <p>Eksisterende veje benyttes ud til Ellidsbøl Strand, der i dag har en etableret parkeringsplads. Vejen frem til aflæsningspunktet er primært asfalteret, lige frem til vejen 'knækker' og bliver til parkeringsplads med grus. Lastbiler vil køre materialet ned til aflæsningspunktet på stranden, hvorefter materialet transporteres hen til terrænreguleringsområdet af en gummihjuls læsser. Den eksisterende parkeringsplads vil fungere som vendeplads for lastbilerne. Transporten af materialet (småsten) vil derfor foregå langs stranden, hvilket vil sige, at der ikke køres i klitterne. Det vurderes, at der ikke vil være behov for udlægning af køreplader. Den eneste midlertidige adgangsvej, der anvendes, vil være når gummihjuls læsseren kører fra aflæsningspunktet og hen langs stranden. Der vurderes ikke at være behov for udlægning af plader på stranden. Parkeringspladsen ved Ellidsbøl Strand vil blive anvendt som vendeplads for lastbiler, der transporterer småsten ned til aflæsningspunktet på stranden. Arbejdsarealer er på ca. 2000 m<sup>2</sup> med aflæsningsområde og kørsel på stranden. Det midlertidige arbejdsareal har ingen bevoksning i dag.</p> <p>Under anlægsfasen kan der forekomme støj og forstyrrelse i forbindelse med de forskellige aktiviteter forbundet med projektet. Maskinel støj vil være fra gummiged på 80-85 db, samt almindelig støj fra lastbilkørsel frem til aflæsningspunktet. Der vil blive opsat en pionervogn og et lys til at lyse aflæsningspladsen op. Dette vil være tændt i mellem 7 og 16 på hverdage.</p> <p>Der forventes ikke at være behov for reetablering, da kørslen udelukkende sker på eksisterende veje samt på stranden. Stranden er i forvejen meget dynamisk, og vil kunne skylle ind over eventuelle hjulspor fra gummihjuls læsseren på stranden. Efter kystsikringen er udført vil entreprenøren fjerne eventuelt affald på parkeringspladsen.</p> <p>Der er et behov for at få beskyttet kablerne nu, så der ikke er risiko for at de beskadiges eller fritlægges med risiko for personfare ved en stormvejrshændelse. Der planlægges derfor at arbejdet udføres i vinterhalvåret (oktober-marts), hvor der er størst risiko for stormvejrshændelser. Varigheden af arbejdet vil være på ca. 4 uger.</p> |
|--|---|




|                                                                                                 |   |
|-------------------------------------------------------------------------------------------------|---|
| Beskriv indvirkningens størrelsesorden og rumlige udstrækning                                   | <p>Projektets geografiske område er beskrevet under C. Projektets placering.</p> <p>Projektet vurderes at have en lille indvirkning på den kystparallelle sedimenttransport i området. Som nævnt etableres skråningen med en hældning på ca. 1:10 ved indbygning af materialet. Det forventes, at der vil ske en indledningsvis udjævning af skråningen ved bølgernes omfordeling af materiale. Det forventes, at en langtidssituation kan indfinde sig med en hældning på ca. 1:40 (lidt stejlere end strandens hældning på 1:50-100). I en sådan situation forventes puden stadig at have en tykkelse på ca. 1 m inde ved klitten, ca. 0,5 m ved kanten af området ved udlægning, og så strække sig yderligere 20-30 m søværts. Denne udjævning vil også betyde en stor grad af integration af materialet, uden markante overgange mellem indbygget materiale og den eksisterende strand, hvorved luvside akkumulering og læside erosion forventes at være yderst begrænset. Den forventede effekt af projektet vil være, at den "holder" på stranden hvor materialet lægges ud, hvilket betyder, at hvis kystlinjen bevæger sig landværts, vil det udlagte materiale komme til at stikke ud fra kystlinjen.</p> |
| Beskriv indvirkningens art                                                                      | <p>Projektet vil medføre tilførsel af stenmateriale på forstranden nedenfor klitterne. Tilførsel af sten vil stabilisere forstranden og reducere erosion helt lokalt omkring kablerne.</p> <p>I forbindelse med udlægning af stenpude vil der køres med maskiner og lastbiler på adgangsveje og parkeringsplads, samt med mindre gummilæsser på selve forstranden.</p>   |
| Beskriv indvirkningens intensitet og kompleksitet                                               | Projektet vurderes potentielt kun at kunne medføre en lille indvirkning på den kystparallelle sedimenttransport, og den potentielle indvirkning vil have lav intensitet og kompleksitet, med gradvis integration og mindre markante forskelle mellem luv- og læsiden. En grundigere beskrivelse er at finde i det tekniske notat vedr. sedimenttransport og kystbeskyttelse.   |
| Beskriv indvirkningens sandsynlighed                                                            | Det vurderes, at indvirkningerne kun vil ske med en lille sandsynlighed.   |
| Beskriv indvirkningens forventede indtræden, varighed, hyppighed og reversibilitet              | Indvirkningen vil indtræde gradvist og være permanent. Anlægsfasen er en engangsforeteelse, derefter skal der ca. hvert 3. år fyldes på med sten. Projektets påvirkninger er reversible, da sten efterhånden fordeles jævnt på stranden eller skyller i havet.   |
| Beskriv muligheden for reelt at begrænse indvirkningerne                                        | Der er taget hensyn til sårbar kystnatur ved at anvende den eksisterende adgangsvej og parkeringsplads/vendeplads i anlægsfasen. Herved laves der kun påfyld på forstranden og arbejdet holdes ud fra kystnaturen. Derfor er det ikke nødvendigt med begrænsning af indvirkninger.   |
| <b>E. Hvad søges der om beskyttelse mod?</b>                                                    |   |
| <input checked="" type="checkbox"/> Erosion (kysten nedbrydes af havet)<br>Udfyld punkterne F-L | <input type="checkbox"/> Oversvømmelse<br>Udfyld punkterne F-J og M-N   |
| <b>F. Beskrivelse af eksisterende og/eller godkendte forhold.</b>                               |   |
| Findes der allerede kystbeskyttelse eller tilladelse til kystbeskyttelse på ejendommen?         |   |
| <input checked="" type="checkbox"/> Nej                                                         |   |
| <input type="checkbox"/> Ja, hvilken                                                            | <input type="checkbox"/> Skråningsbeskyttelse<br><input type="checkbox"/> Sandfodring<br><input type="checkbox"/> Høfde<br><input type="checkbox"/> Bølgebryder<br><input type="checkbox"/> Dige<br><input type="checkbox"/> Andet: _____   |

|   |   |
|---|---|
| Hvis ja, angiv dok. nr. for evt. tilladelse, eller omtrentligt år for etablering.   |   |
| Hvis ja, er der kumulation med det ansøgte projekt og eksisterende og/eller godkendte forhold?   | <input type="checkbox"/> Nej<br><input type="checkbox"/> Ja. Beskriv hvilke forhold og kumulationen.   |
| <b>G. Værdier</b><br>Hvilke værdier ønskes beskyttet?   |   |
| <input type="checkbox"/> Hus eller anden bebyggelse med faste installationer<br><input type="checkbox"/> Infrastruktur (vej, sti, kloak m.v.)<br><input checked="" type="checkbox"/> Andet (landbrugsjord, ubebygget areal, produktionsskov, have), hvilket: <u>Højspændingskabler.</u> |   |
| Hvorfor er kystbeskyttelse nødvendigt? Beskriv hyppigheden af tidligere oversvømmelser og/eller erosionens omfang og skader efter oversvømmelse eller erosion m.v.   | <p>Stranden ved Bulbjerg er meget dynamisk, og især i forbindelse med efterårs- og vinterstorme oplever Energinet, at kablerne bliver fritlagt på stranden. Hver gang kablerne er fritlagt, er der en øget risiko for, at der opstår personfarlige situationer. Samtidig er de fritlagte kabler sårbare, og der er en øget risiko for skader og brud.</p> <p>På grund af kabernes store kapacitet er både planlagte og akutte nedlukninger af strømmen forbundet med store samfundsmæssige omkostninger og kan medføre ustabilitet i elnettet.</p> <p>Hertil kommer at det, grundet kabernes nuværende tilstand, er usikkert om der kan repareres på kablerne i tilfælde af skader. Det betyder, at eventuel skade kan have konsekvenser for den danske el forsyningssikkerhed.</p> |
| Ved sager om kommunale fællesprojekter: Ansøgers overvejelser omkring værdien og levetiden af det, der ønskes beskyttet i forhold til udgifterne til etablering og vedligeholdelse af kystbeskyttelsen over en længere periode på 25-50 år.                                             | Ikke relevant.   |
| <b>H. Skovloven</b><br>Særlige oplysninger vedrørende tilladelser, godkendelser m.v., efter anden lovgivning, som ville være nødvendige for at udføre de kystbeskyttelsesforanstaltninger, der søges om tilladelse til efter § 3 i lov om kystbeskyttelse m.v.                          |   |
| Hvis de ansøgte kystbeskyttelsesforanstaltning er ønsket udført på et areal, der er fredskovspligtigt efter skovloven, oplyses, om det er muligt at placere anlægget uden for det fredskovspligtige areal?                                                                              | Højspændingskablerne ønskes etableret i et område, hvor der er fredskov og skovbyggelinje. Det er ikke muligt at placere anlægget uden for det fredskovspligtige areal, da det er de eksisterende kabler, der søges om beskyttelse af. Kablerne er gamle og kan ikke flyttes.   |
| Beskriv de samfundsmæssige interesser, der begrundes, at kystbeskyttelsesforanstaltning en udføres på det fredskovspligtige areal.   | <p>Højspændingskablerne der går i land på Ellidsbøl Strand udgør en direkte forbindelse imellem det danske og det norske elmarked, og er en brik i den grønne omstilling og opretholdelse af forsyningssikkerhed. Kablerne er et vigtigt element i det europæiske elmarked, og et nedbrud kan have konsekvenser for hele markedet.</p> <p>SK 1 og 2 har en teknisk levetid, der formelt udløber i 2026, men det er Energinets intention, om muligt, fortsat at bruge disse i mindst de næste 10 år, hvorfor beskyttelsen af</p>   |


|   |   |
|---|---|
|   | kablerne ønskes gjort på en måde der minimerer risikoen for skader på kablerne mest muligt.   |
| Hvis de ansøgte kystbeskyttelsesforanstaltning er ønsket udført på et areal med "skovbryn af løvtræer og buske" der er omfattet af § 27 i skovloven, beskrives, hvorvidt områdets økologiske funktionalitet forsat kan opretholdes, når projektet er udført.   | Ikke relevant   |
| Hvis de ansøgte kystbeskyttelsesforanstaltning er ønsket udført på et areal med "søer, moser, heder, strandenge eller strandsumpe, ferske enge og biologiske overdrev, som ikke er omfattet af naturbeskyttelseslovens § 3 pga. for lille størrelse" der er omfattet af § 28 i skovloven, beskrives, hvorvidt områdets økologiske funktionalitet forsat kan opretholdes, når projektet er udført. | Ikke relevant   |
| <b>I. Jagt- og vildtforvaltningsloven</b><br>Særlige oplysninger vedrørende tilladelser, godkendelser m.v., efter anden lovgivning, som ville være nødvendige for at udføre de kystbeskyttelsesforanstaltninger, der søges om tilladelse til efter § 3 i lov om kystbeskyttelse m.v.   |   |
| Hvis de ansøgte kystbeskyttelsesforanstaltning er skal udføres i et vildtreservat, beskrives den nærmere begrundelse for dette indgreb.   | Ikke relevant   |
| Beskriv projektets omfang og anlægsfasen, herunder hvilke maskiner, der skal anvendes og hvilket tidspunkt på året projektet ønskes gennemført.   | Ikke relevant   |
| Hvis de ansøgte kystbeskyttelsesforanstaltning er ønsket udført på særligt for det pågældende vildtreservat sårbare tidspunkter, fx yngletid, rastetid el.lign., beskrives hvorfor det er nødvendigt.   | Ikke relevant   |
| <b>J. Lov om vandløb og lov om vandplanlægning</b><br>Særlige oplysninger vedrørende tilladelser, godkendelser m.v., efter anden lovgivning, som ville være nødvendige for at udføre de kystbeskyttelsesforanstaltninger, der søges om tilladelse til efter § 3 i lov om kystbeskyttelse m.v.   |   |
| Oplysninger om de ansøgte kystbeskyttelsesforanstaltningers indvirkning på vandløb, grøfter, kanaler, rørledninger   | Den ansøgte kystbeskyttelsesforanstaltning vil ikke have indvirkning på vandkvaliteten på kystvande, da der benyttes rene naturmaterialer til ralpuden. Konsekvensen af det ral der lægger sig yderligere 20-30 m søværts må være helt sammenlignelig med dem der lægges i selve det udpegede udlægningsområde, idet vandstandsvariationer og bølger vil påvirke materialet her. |

|   |   |
|---|---|
| og dræn, søer eller andre lignende indvande.   |   |
| Oplysninger om de ansøgte kystbeskyttelsesforanstaltningers indvirkning på diger, sluser, broer og andre anlæg i og ved vandløb.   | Ikke relevant   |
| Oplysning om de ansøgte kystbeskyttelsesforanstaltninger har indvirkning på vandløb eller søer, der er omfattet af et miljømål efter bekendtgørelse om miljømål for overfladevandområder eller grundvandsforekomster.                             | Ikke relevant   |
| <b>K. Kystbeskyttelsesmetode mod erosion</b>   |   |
| Hvilken type kystbeskyttelse søges der om tilladelse til?   | <input checked="" type="checkbox"/> Fodring (sand/ral)<br><input type="checkbox"/> Skråningsbeskyttelse<br><input type="checkbox"/> Høfde<br><input type="checkbox"/> Bølgebryder<br><input type="checkbox"/> Andet: _____   |
| Er der tale om:   | <input checked="" type="checkbox"/> Etablering af ny kystbeskyttelse<br><input type="checkbox"/> Genopbygning af anlæg til oprindelig stand<br><input type="checkbox"/> Ændring af kystbeskyttelsens dimensioner og/eller materialer<br><input type="checkbox"/> Fjernelse af eksisterende anlæg*<br><i>*) Er der alene tale om fjernelse af et eksisterende anlæg, er en forudgående tilladelse ikke nødvendig</i> |
| <b>L. Nødvendige bilag til ansøgning om beskyttelse mod erosion</b>   |   |
| Materiale på nedenstående liste vedlægges ansøgningen.   |   |
| <ul style="list-style-type: none"> <li>Kort, der viser matrikelgrænser, bebyggelse/infrastruktur og skræntkant. På kortet skal afstanden fra bebyggelse til skræntkanten angives, og kystbeskyttelsens placering skal fremgå tydeligt.</li> </ul> |   |

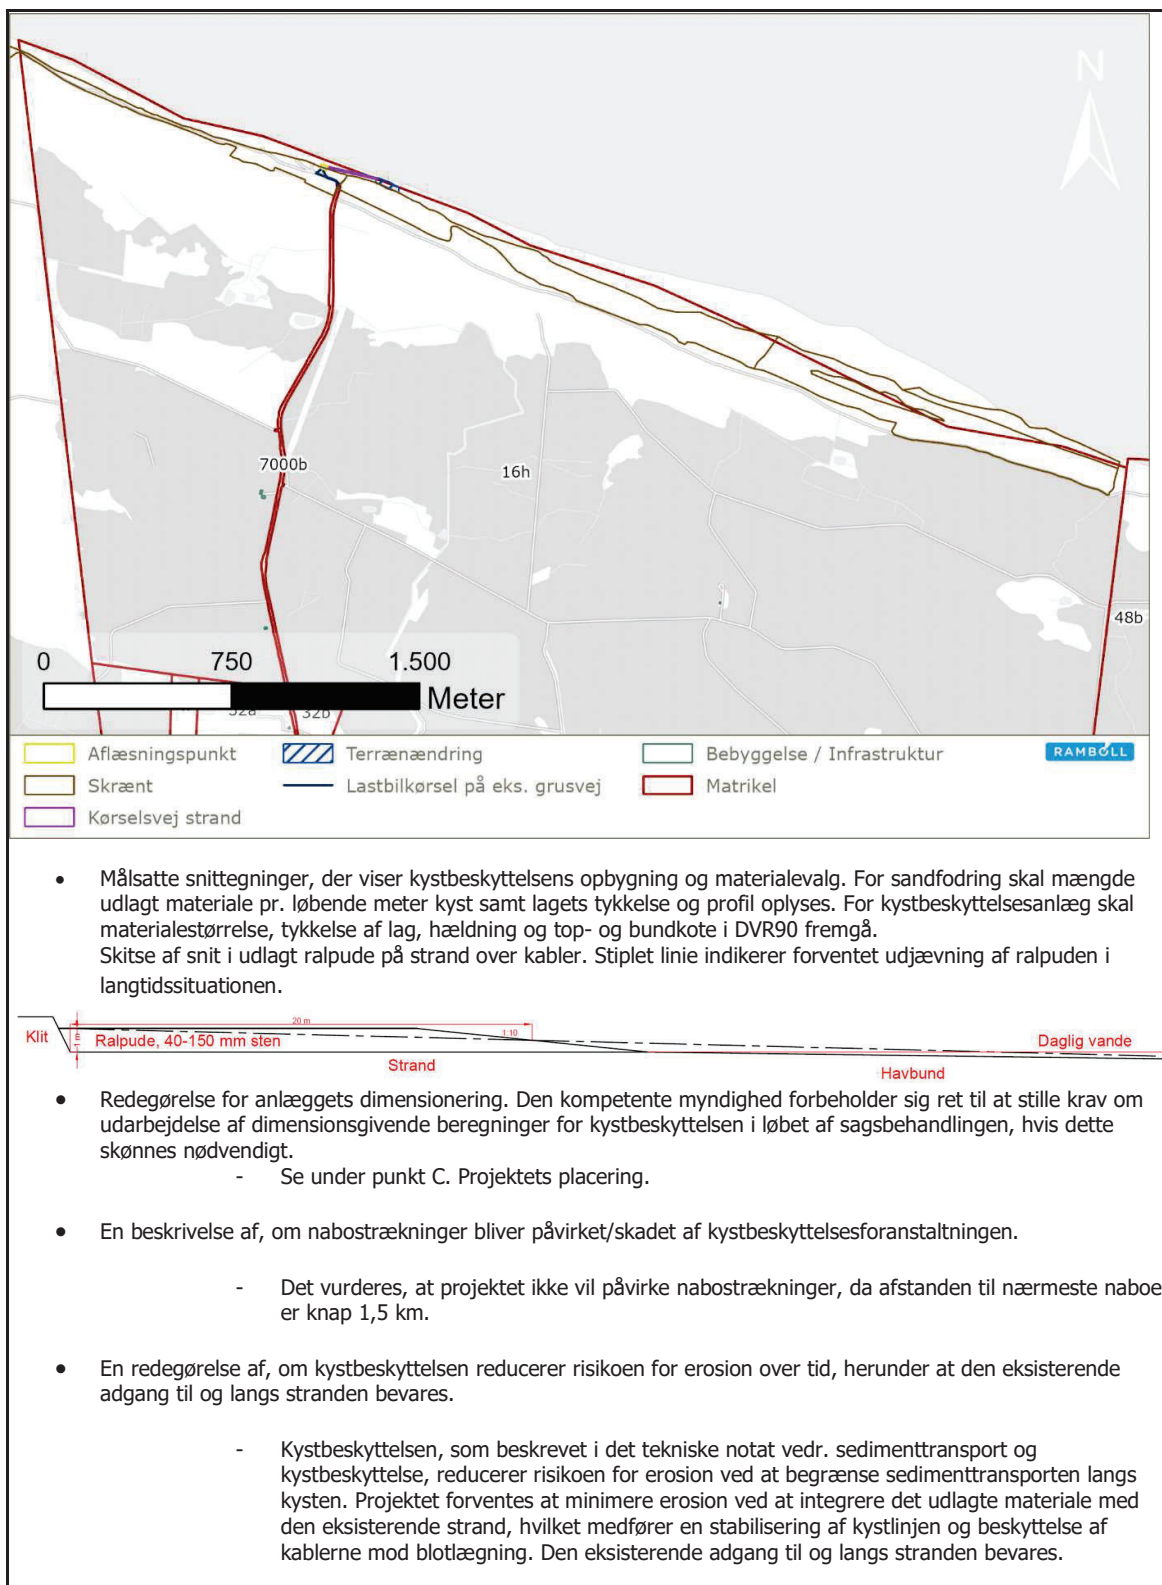


- Fotos af stedet hvor kystbeskyttelsen ønskes etableret og som viser afstanden mellem skrænten og det, der ønskes beskyttet.

Nedenstående kort viser de punkter inden for projektområdet, hvor der er taget billeder. Hvert punkt er markeret med et bogstav fra A-H, og de tilhørende billeder er ligeledes mærket med samme bogstav og vist under kortet. Den sorte vinkel ved hvert punkt angiver den retning, hvori billedet er taget. Den åbne vinkel illustrerer altså billedets synsfelt.

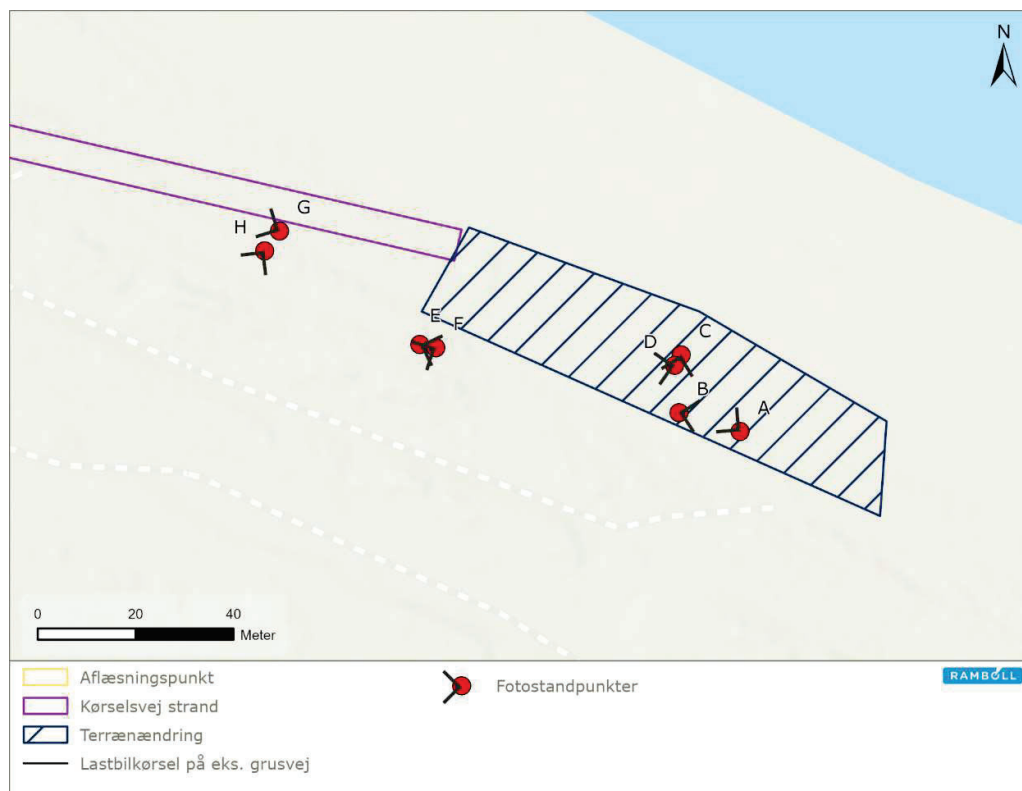

Punkt A. Billedet er taget inden for terrænændringen med en retning mod vest.

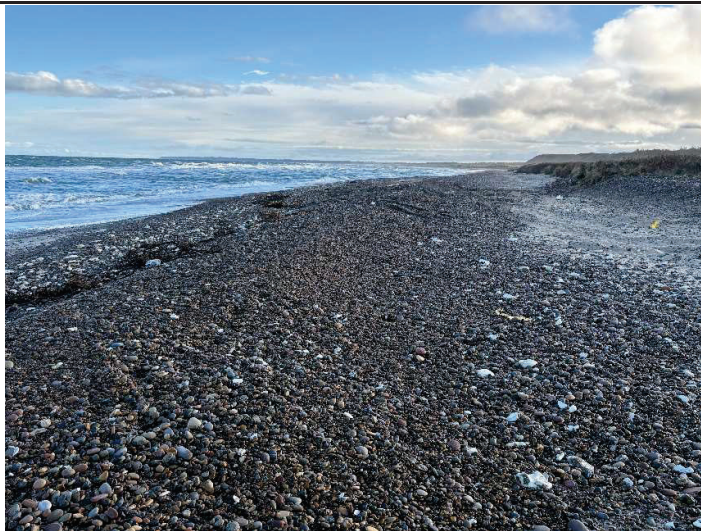

Punkt B. Billedet er taget inden for terrænændringen med en retning mod øst.



Punkt C. Billedet er taget inden for terrænændringen med retning ind mod klitterne på land.




Punkt D. Billedet er taget inden for terrænændringen med en retning mod vest.



Punkt E. Billedet er taget i den østlige retning tæt på klitterne.



Punkt F. Billedet er taget i den vestlige retning tæt på klitterne.

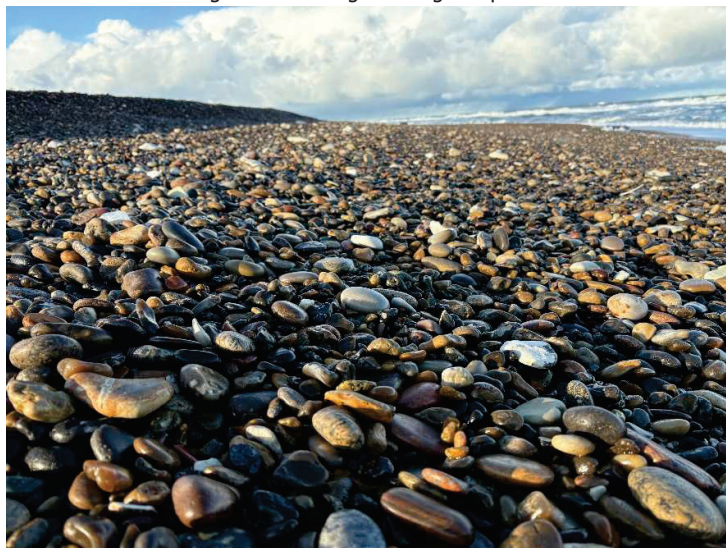

Punkt G. Billedet er taget i nær afstand af den planlagte kørselsvej på stranden med retning mod vest.



Punkt H. Billedet er taget i nær afstand af den planlagte kørselsvej på stranden med retning mod øst.

- Samtykkeerklæringer

- 1) Ved flere ansøgere
- 2) Når der er en repræsentant for ansøger
- 3) Når kystbeskyttelse etableres på anden ejendom end ansøgers
- 4) Fra ejere af nabomatrikler, der accepterer hård kystbeskyttelse og dennes evt. negative påvirkning af deres ejendom

#### M. Kystbeskyttelsesmetode mod oversvømmelse

|                                                           |   |
|-----------------------------------------------------------|---|
| Hvilken type kystbeskyttelse søges der om tilladelse til? | <input type="checkbox"/> Dige<br><input type="checkbox"/> Højvandsmur<br><input checked="" type="checkbox"/> Fodring (hævning af terræn med sand/ral)<br><input type="checkbox"/> Andet:   |
| Er der tale om:                                           | <input checked="" type="checkbox"/> Etablering af ny kystbeskyttelse<br><input type="checkbox"/> Genopbygning af anlæg til oprindelig stand<br><input type="checkbox"/> Ændring af kystbeskyttelsens dimensioner og/eller materialer<br><input type="checkbox"/> Fjernelse af eksisterende anlæg*<br><p>*) Er der alene tale om fjernelse af et eksisterende anlæg, er en forudgående tilladelse ikke nødvendig</p> |

#### N. Nødvendige bilag til ansøgningen om beskyttelse mod oversvømmelse

Nedenstående liste **skal** vedlægges ansøgningen

- Kort, der viser matrikelgrænser og højdekurver. På kortet skal bebyggelse/infrastruktur samt højvandsbeskyttelsens placering fremgå tydeligt.
- Målsatte snittegninger, der viser kystbeskyttelsens opbygning og materialevalg. →Topkote, hældninger, bredde m.v. af konstruktionen skal fremgå af snittegningerne.
- Redegørelse for anlæggets dimensionering. Den kompetente myndighed forbeholder sig ret til at stille krav om udarbejdelse af dimensionsgivende beregninger for kystbeskyttelsen i løbet af sagsbehandlingen, hvis dette skønnes nødvendigt.
- En beskrivelse af, om nabostrækninger bliver påvirket/skadet af kystbeskyttelsesforanstaltningen.

|   |                                     |             |
|---|-------------------------------------|-------------|
| <ul style="list-style-type: none"> <li>• En redegørelse for, om kystbeskyttelsen reducerer risikoen mod oversvømmelse over tid, her- under at den eksisterende adgang til og langs stranden bevares.</li> <li>• Fotos af stedet, hvor kystbeskyttelsen ønskes etableret og som viser ejendom og det omkring- liggende område.</li> <li>• Samtykkeerklæringer             <ol style="list-style-type: none"> <li>1) Ved flere ansøgere</li> <li>2) Når der er en repræsentant for ansøger</li> <li>3) Når kystbeskyttelse etableres på anden ejendom end ansøgers</li> <li>4) Fra ejere af nabomatrikler, der accepterer hård kystbeskyttelse og dennes evt. negative påvirkning af deres ejendom</li> </ol> </li> </ul> |                                     |             |
| <b>O. Andre oplysninger af relevans for ansøgningen</b><br><i>Kan evt. uddybes i bilag</i>   |                                     |             |
|   |                                     |             |
| <b>P. Offentliggørelse af ansøgningen</b>   |                                     |             |
| <p>Det er den kompetente myndigheds praksis, at ansøgningen offentliggøres på den kompetente myndigheds hjemmeside.</p> <p>Det sker som led i den høring og orientering, som den kompetente myndighed er forpligtiget til at gennemføre.</p> <p>Herved opnås en effektiv og hurtigere behandling af sagen. I henhold til persondataloven vil personfølsomme oplysninger og oplysninger om rent private forhold, uanset denne accept ikke blive offentliggjort. Det samme gælder oplysninger, som efter offentlighedsloven er undtaget fra aktindsigt</p>   |                                     |             |
| <p>Jeg er indforstået med at oplysninger, fra ansøgningen offentliggøres på den kompetente myndigheds hjemmeside</p>   |                                     |             |
| <b>Q. Erklæring og underskrift</b>   |                                     |             |
| <p>Undertegnede (ansøger eller partsrepræsentant) erklærer, at oplysninger, der står i ansøgningen, er i overensstemmelse med de faktiske forhold.</p>   |                                     |             |
| Dato   | Fulde navn (benyt<br>blokbogstaver) | Underskrift |