


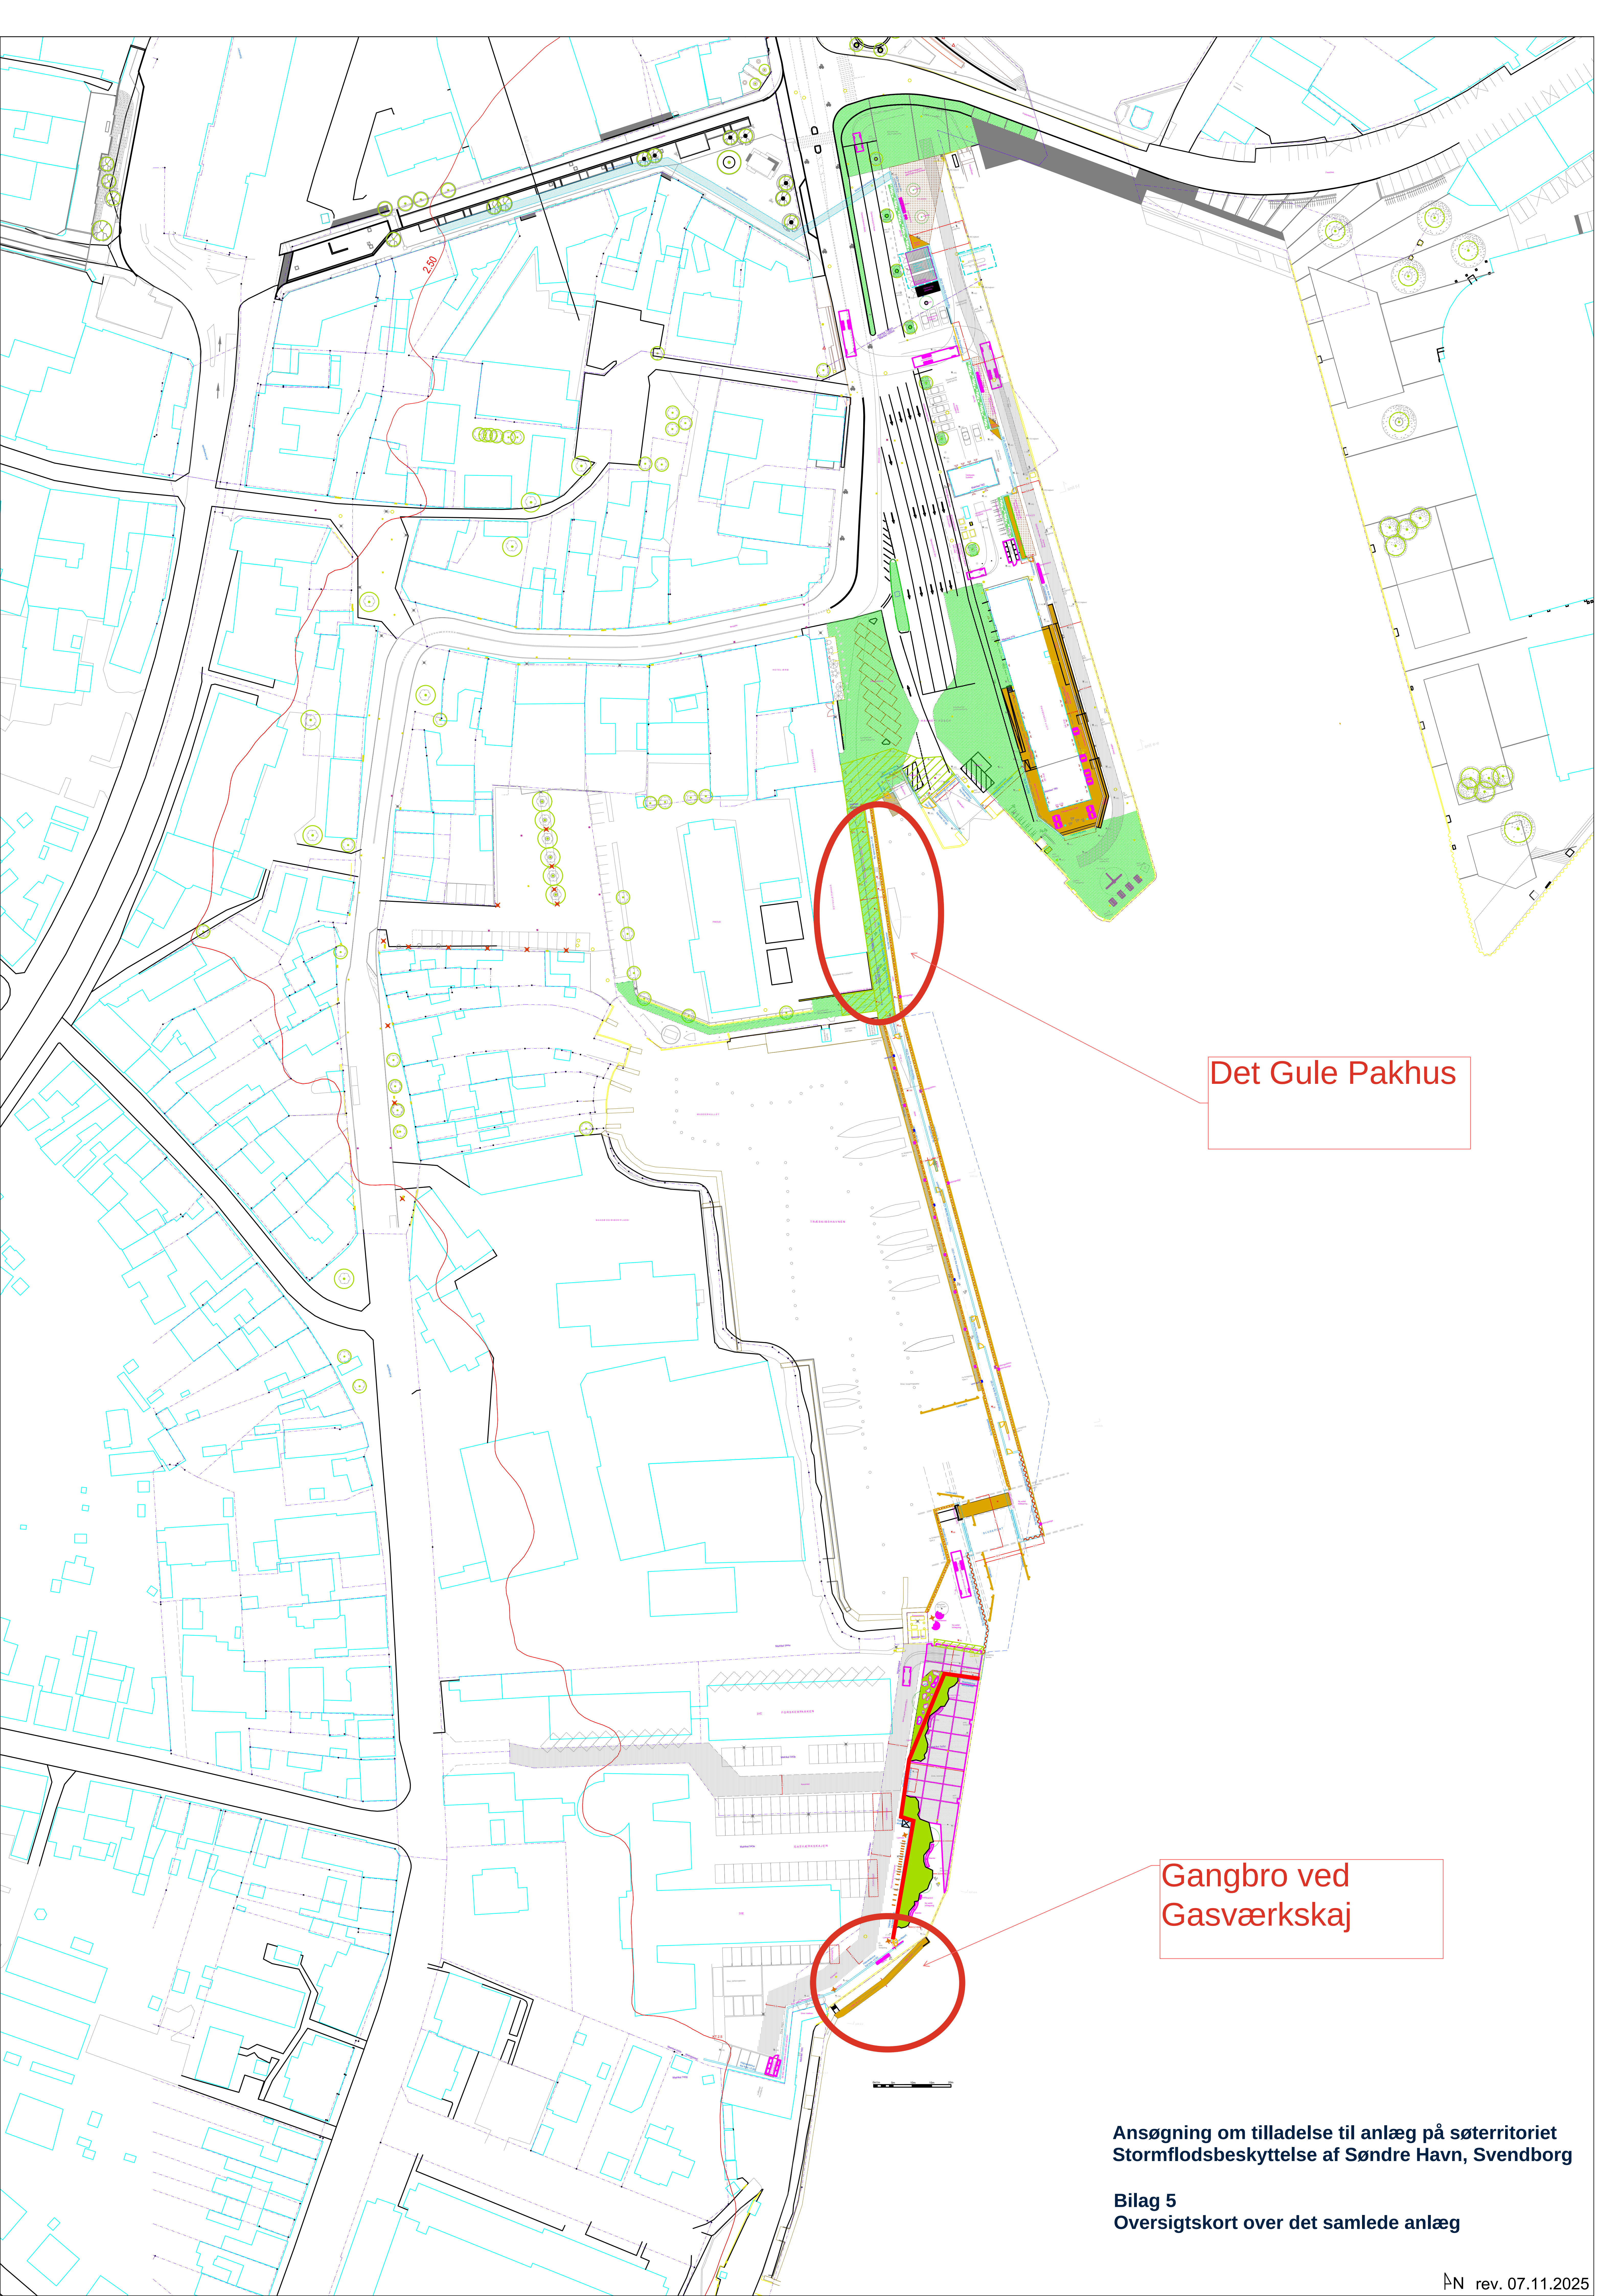

Det Gule Pakhus

Gangbro ved
Gasværkskaj

Ansøgning om tilladelse til anlæg på søterritoriet
Stormflodsbeskyttelse af Søndre Havn, Svendborg

Bilag 5
Oversigtskort over det samlede anlæg