


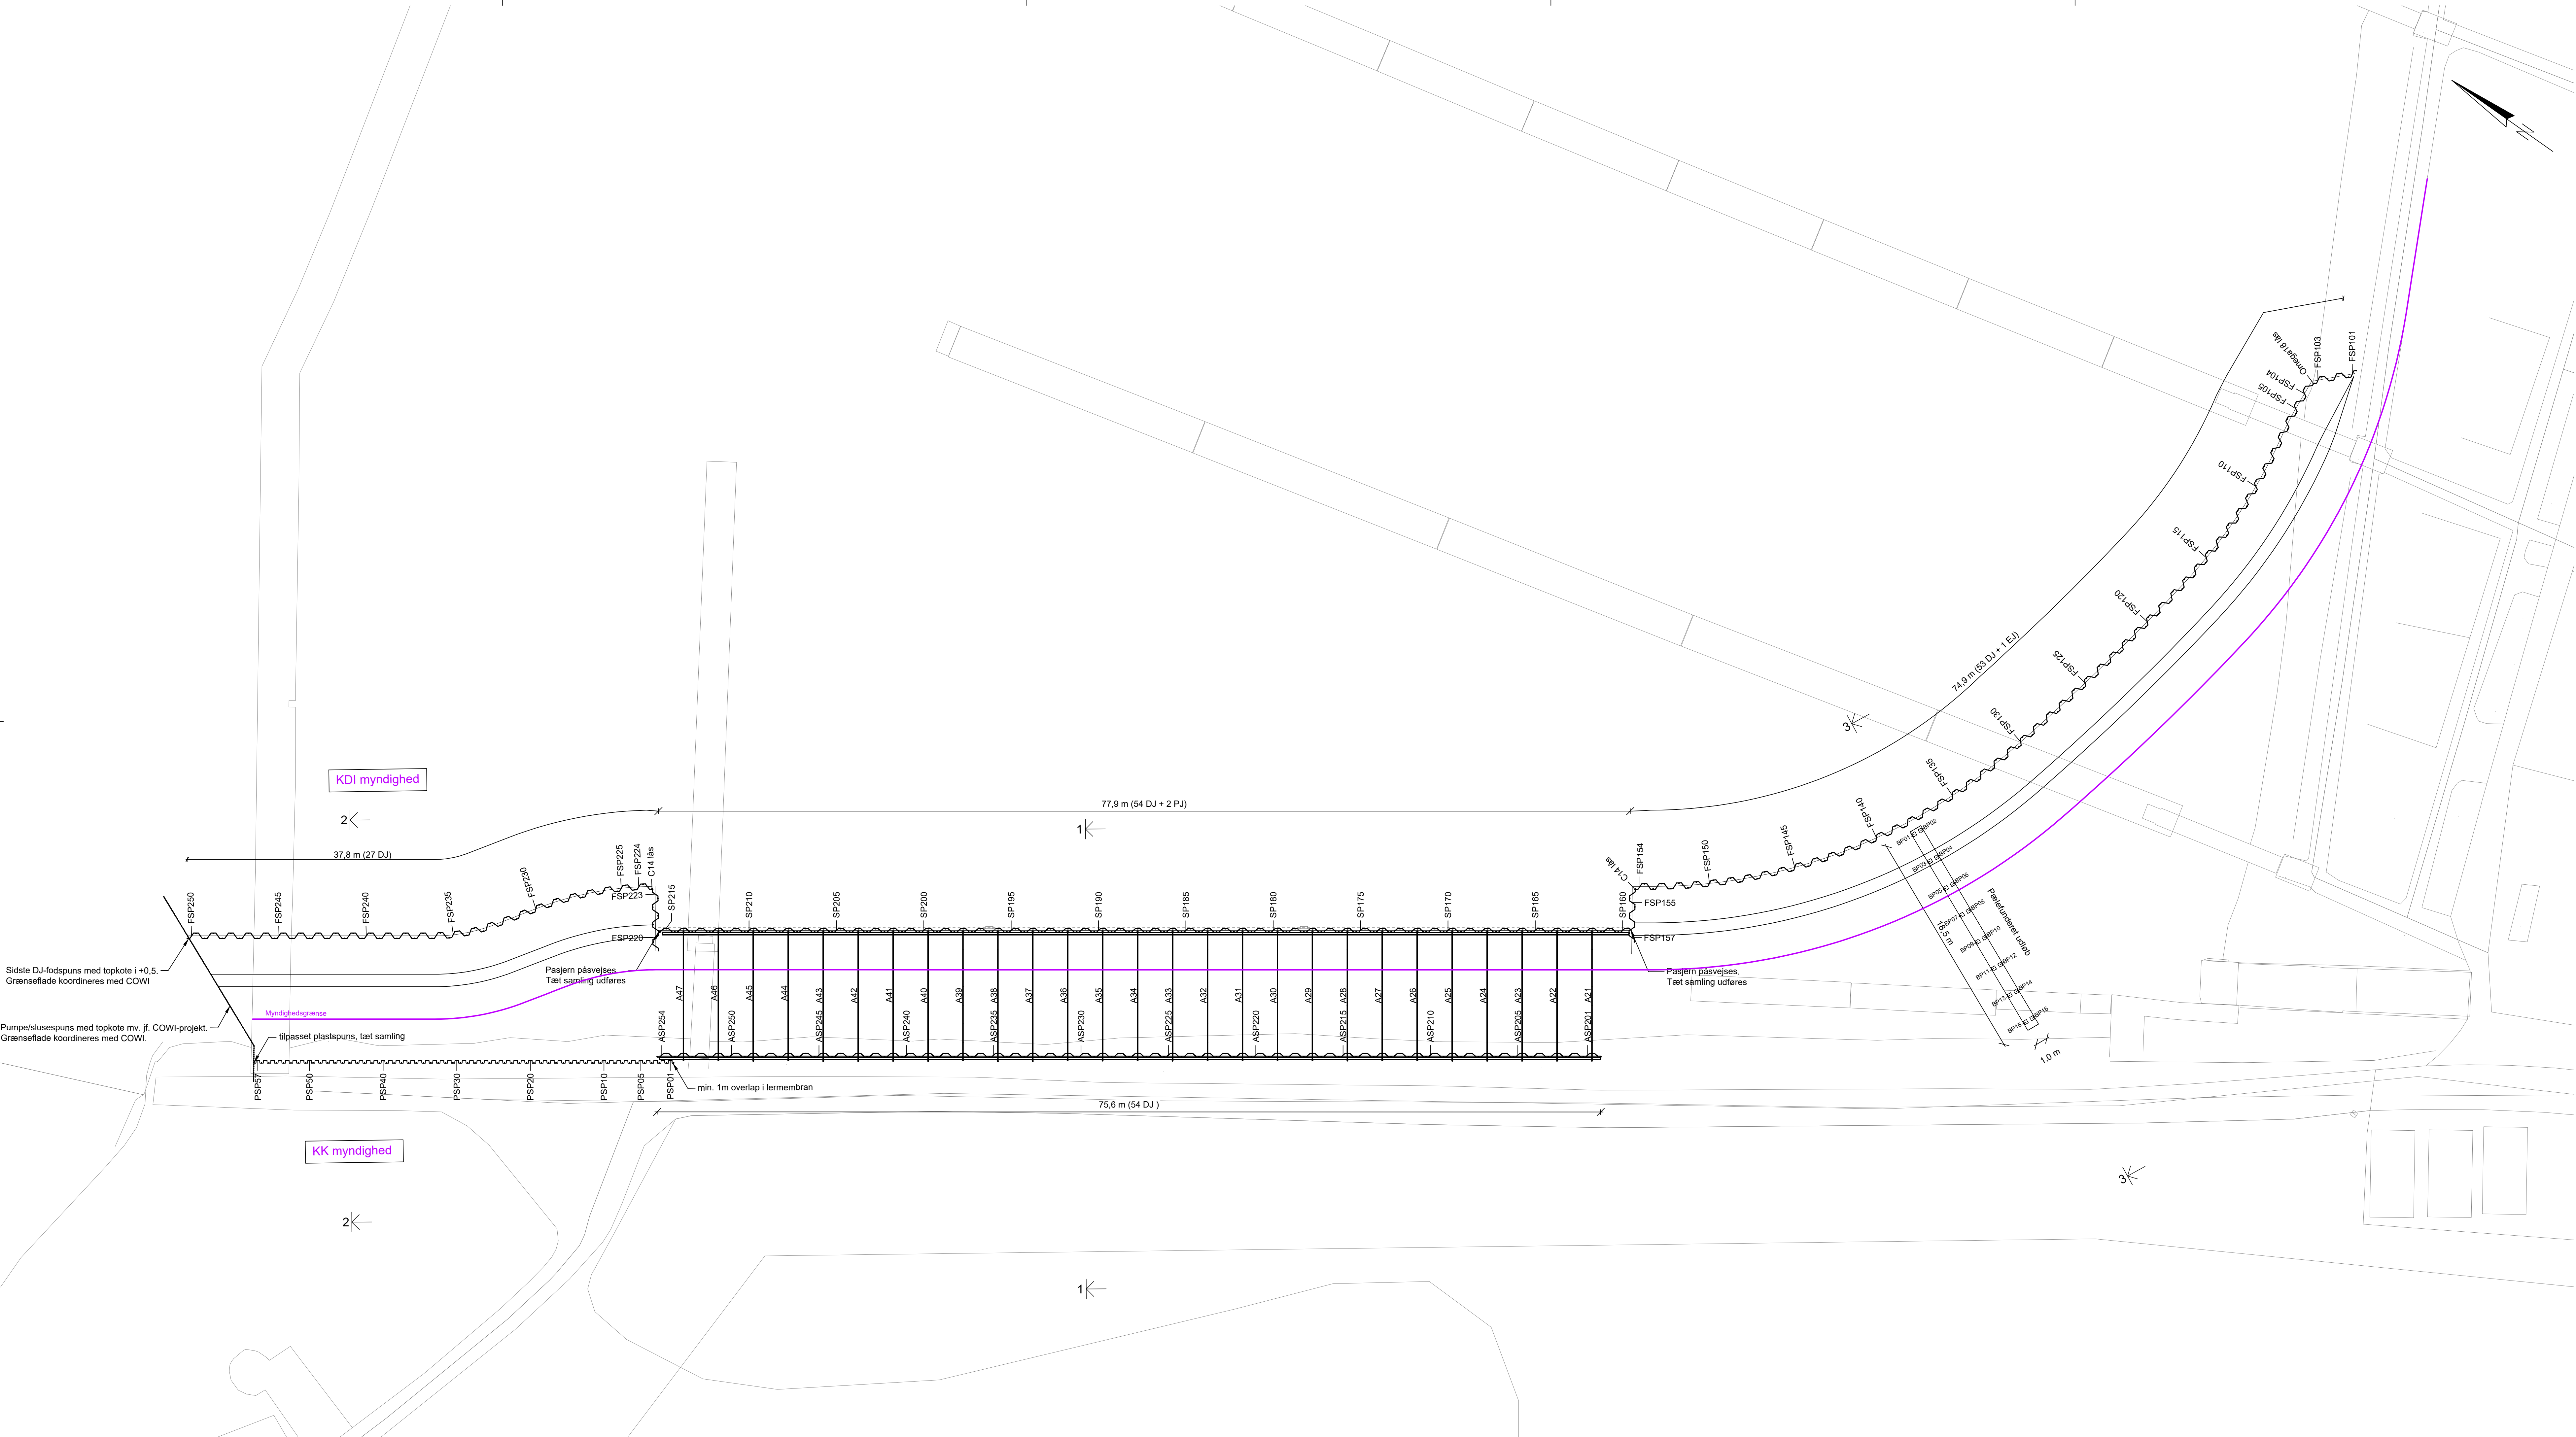

Spuns				
Spuns nr.	Spunstype	Topkote	Rammekote	Note
FSP101	w2400cm³/m, S355GP	-0,5	-13,0	Enkeljern
FSP102 - FSP154	w2400cm³/m, S355GP	-0,5	-13,0	-
FSP155 - FSP157	w2400cm³/m, S355GP	var.	-13,0	-
SP160	w21200cm³/m, S355GP	+0,80	-16,0	Pasjern/ Stræk 2 UNP200
SP161 - SP214	w21200cm³/m, S355GP	+0,80	-16,0	Stræk 2 UNP200
SP215	w21200cm³/m, S355GP	+0,80	-16,0	Pasjern/ Stræk 2 UNP200
FSP220 - FSP222	w2400cm³/m, S355GP	var.	-15,5	-
FSP223	w2400cm³/m, S355GP	-0,5	-15,5	Enkeljern
FSP224 - FSP249	w2400cm³/m, S355GP	-0,5	-15,5	-
FSP250	w2400cm³/m, S355GP	+0,5	-15,5	-
ASP201-ASP254	w21200cm³/m, S355GP	+0,8	-7,0	Stræk 2 UNP200
PSP01 - PSP57	w21228cm³/m	+2,0	-3,0	Plastspuns

Anker			
Anker nr.	Anker type	Længde	Kote
A21-A47	Ø40, 500/ 550	~10,0 m	+0,30

Pæle			
Pæl nr.	Pæl type	Længde	Rammekote
BP01-BP02	JBT 300x300 mm	9 m	-11,0
BP03-BP04	JBT 300x300 mm	9 m	-10,9
BP05-BP06	JBT 300x300 mm	9 m	-10,8
BP07-BP08	JBT 300x300 mm	9 m	-10,7
BP09-BP10	JBT 300x300 mm	9 m	-10,6
BP11-BP12	JBT 300x300 mm	9 m	-10,5
BP13-BP14	JBT 300x300 mm	9 m	-10,4
BP15-BP16	JBT 300x300 mm	9 m	-10,3

KKÅ-H-TH-1800 U

NOTE:
Koter er i meter i.h.t. DVR 90
Ubenævnte mål er i m.
Koordinatsystem er i DKTM 2.

HENVISNING:
KKÅ-H-TH-8881 Tværsnit 1-1, Kaj ved dige
KKÅ-H-TH-8882 Tværsnit 2-2, Dige
KKÅ-H-TH-8883 Tværsnit 3-3, Skovpladsen

SIGNATUR:

☐ Betonpæle
☐ Myndighedsgrænse

REV.	DATO	BEMÆRKNINGER	PROJ./TEGN.	KS
A				
B				
C				



By- og Udviklingsforvaltningen
Nytørn 11, 6000 Kolding
Telefon 79 79 79 79

Klimatilpasningsprojekt Kolding A
Plantegning
Spuns-, anker- og pæleplan, Skovpladsen og dige

PROJEKTNR.	SAGS NR.	PROJ/TEGN.	KS	DATO	MÅL	TEGN. NR.
KKÅ-	1100034400	KAK	SDU	2023-03-31	1:200	KKÅ-H-TH-1800 U